


DWARSPROFIEL 93

Hsch 1/100
Lsch 1/100
Vvlak 2.00 T.A.W.

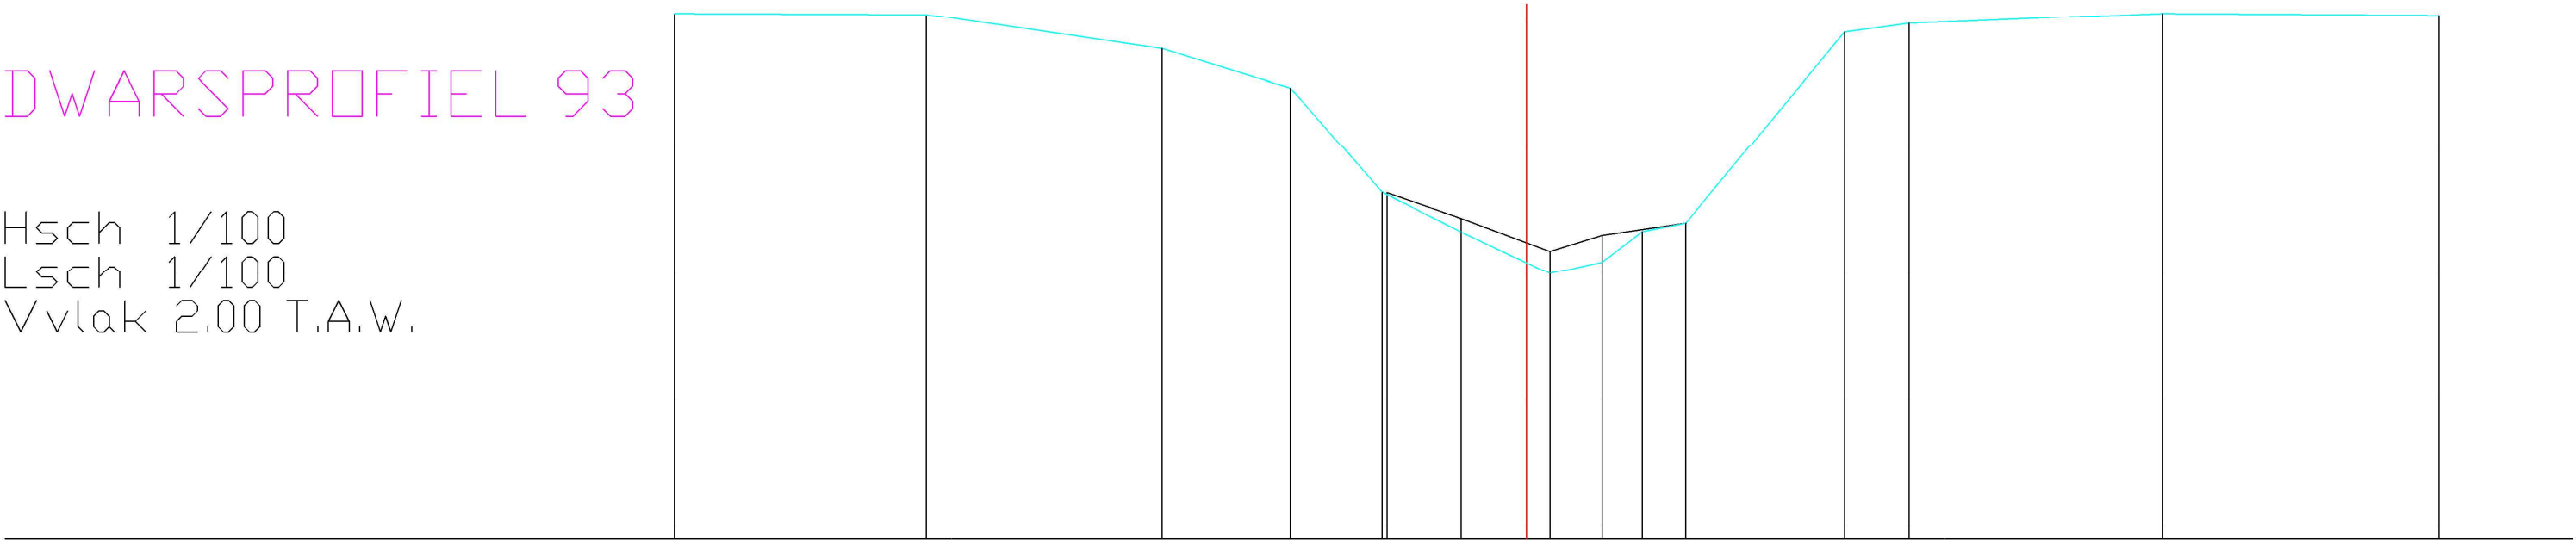

BUDEMPPEIL	7,90	7,88	7,50	7,06	5,89	5,45	4,98	5,11	5,45	5,55	7,68	7,78	7,90	7,88	
SLIBBODEM						5,88	5,60	5,23	5,41	5,55					
CUMULAFSTAND	-9,55	-6,72	-4,08	-2,64	-1,61	-0,73	0,00	0,26	0,85	1,30	1,79	3,57	4,29	7,13	10,23
TUSSENAFSTAND	2,83	2,64	1,44	1,03	0,89	0,73	0,26	0,58	0,45	0,49	1,78	0,72	2,84	3,10	