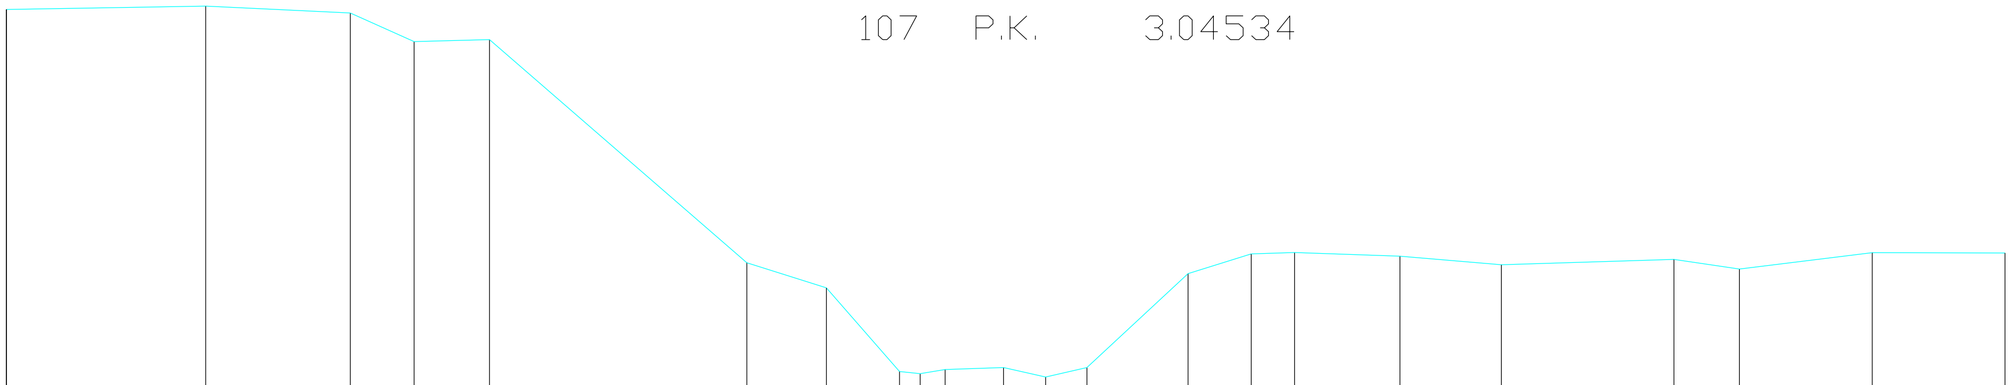

SCHALEN
H 1: 100.00
L 1: 100.00
R.V. 18.00

MATEN TERREIN	25.41	25.46	25.36	24.94	24.97	21.69	21.32	20.09	20.12	20.15	20.01	20.15	21.53	21.82	21.84	21.79	21.66	21.74	21.60	21.84	21.83
TUSSENAFST. TERREIN		2.93	2.12	0.94	1.11	3.78	1.17	1.07	0.30	0.37	0.86	0.62	0.61	1.49	0.93	0.63	1.55	1.49	2.54	0.96	1.95	1.95
GEKUM. AFST. TERREIN	-14.44	-11.51	-9.39	-8.45	-7.34	-3.56	-2.39	-1.32	-0.65	0.21	0.83	1.44	2.92	3.85	4.49	6.04	7.53	10.06	11.02	12.97	14.93