150 P.K. 4.37919

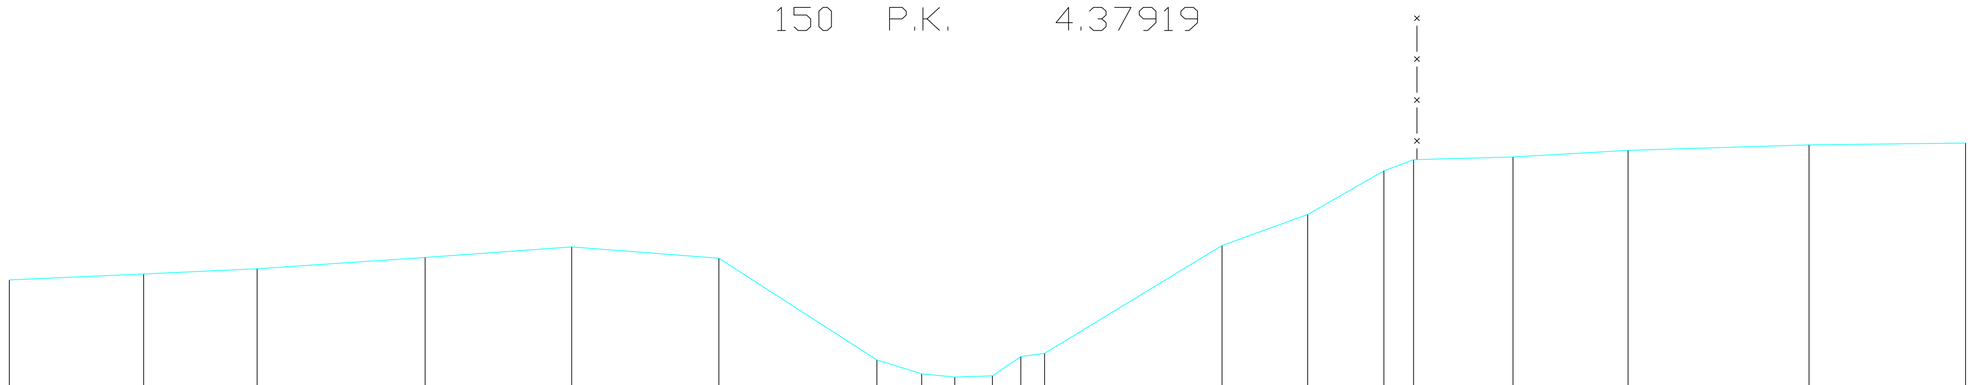

SCHALEN
H 1: 100.00
L 1: 100.00
R.V. 22.00

MATEN TERREIN	24.43	24.52	24.60	24.77	24.93	24.76	23.22	23.01	22.96	22.98	23.27	23.32	24.95	25.42	26.08	26.25	26.29	26.39	26.47	26.50
TUSSENAFST. TERREIN		2.03	1.72	2.54	2.22	2.23	2.39	0.68	0.50	0.57	0.43	0.36	2.68	1.30	1.15	0.45	1.51	1.74	2.74	2.37
GEKUM. AFST. TERREIN	-13.13	-11.10	-9.38	-6.84	-4.62	-2.40	-0.01	0.67	1.17	1.74	2.17	2.53	5.21	6.51	7.66	8.11	9.61	11.35	14.09	16.46