151 P.K. 4.42685

SCHALEN
H 1: 100.00
L 1: 100.00
R.V. 22.00

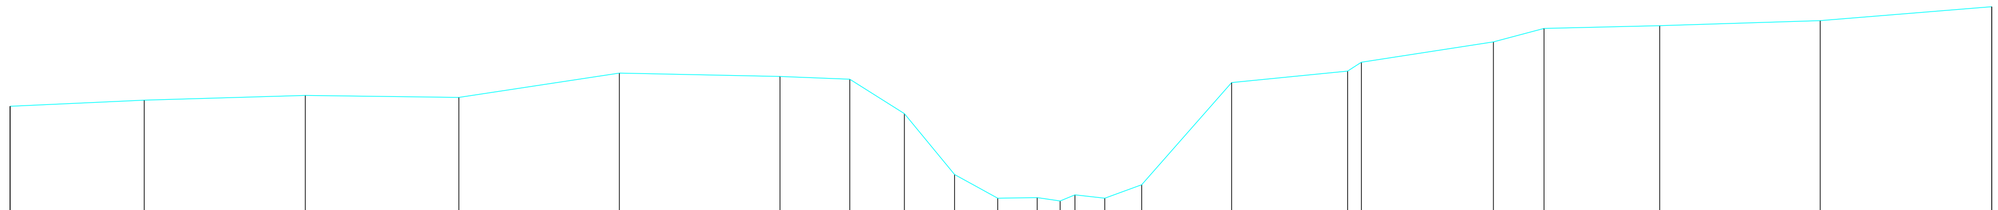

MATEN TERREIN	24.46	24.55	24.62	24.59	24.95	24.90	24.86	24.35	23.45	23.10	23.11	23.06	23.10	23.30	24.81	24.98	25.11	25.41	25.61	25.65	25.72	25.93
TUSSENAFST. TERREIN		1.98	2.38	2.27	2.37	2.37	1.03	0.81	0.74	0.64	0.58	0.34	0.22 0.44	0.54	1.33	1.71	1.95		0.75	1.71	2.37	2.53
GEKUM. AFST. TERREIN	-15.21	-13.22	-10.84	-8.57	-6.20	-3.83	-2.80	-1.99	-1.25	-0.61	-0.03	0.31	0.97	1.52	2.85	4.56	4.77	6.72	7.47	9.17	11.55	14.08