164 P.K. 4.97556

SCHALEN
H 1: 100.00
L 1: 100.00
R.V. 22.00

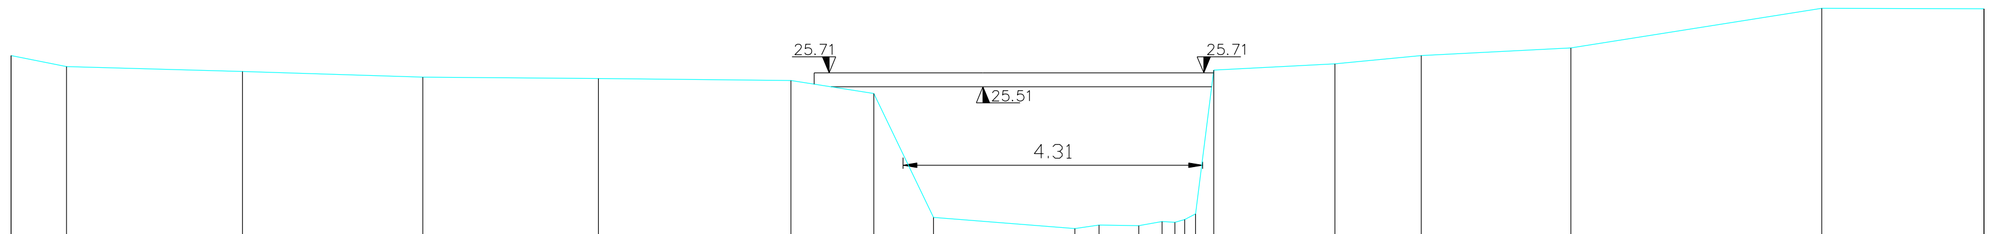

MATEN TERREIN	25.96	25.80	25.73	25.65	25.63	25.60	25.41	23.63		23.47	23.52	23.51	23.57			25.75	25.84	25.96	26.07	26.64	26.63
TUSSENAFST. TERREIN		0.80	2.53	2.60	2.53	2.77	1.19	0.86		2.04	0.35	0.57	0.34		0.26	1.75	1.24	2.15	3.61	2.33
GEKUM. AFST. TERREIN	-13.98	-13.19	-10.66	-8.06	-5.53	-2.76	-1.57	-0.71		1.33	1.67	2.24	2.58			3.32	5.07	6.31	8.46	12.07	14.41