165 P.K. 4.98619

SCHALEN
H 1: 100.00
L 1: 100.00
R.V. 22.00

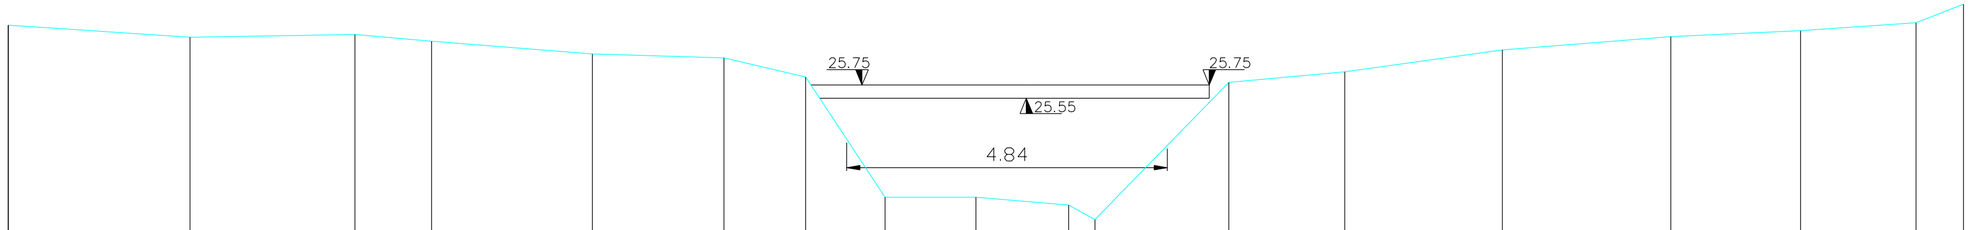

MATEN TERREIN	26.65	26.47	26.51	26.41	26.22	26.16	25.87	24.06	24.06	23.94	23.72	25.79	25.95	26.28	26.48	26.57	26.69	26.97
TUSSENAFST. TERREIN		2.74	2.49	1.16	2.43	1.98	1.23	1.20	1.37	1.40	0.40	2.02	1.75	2.38	2.54	1.96	1.74	0.72
GEKUM. AFST. TERREIN	-15.36	-12.62	-10.13	-8.97	-6.55	-4.56	-3.33	-2.13	-0.76	0.64	1.03	3.05	4.80	7.18	9.72	11.68	13.42	14.14