182 P.K. 5.48344

SCHALEN
H 1: 100.00
L 1: 100.00
R.V. 26.00

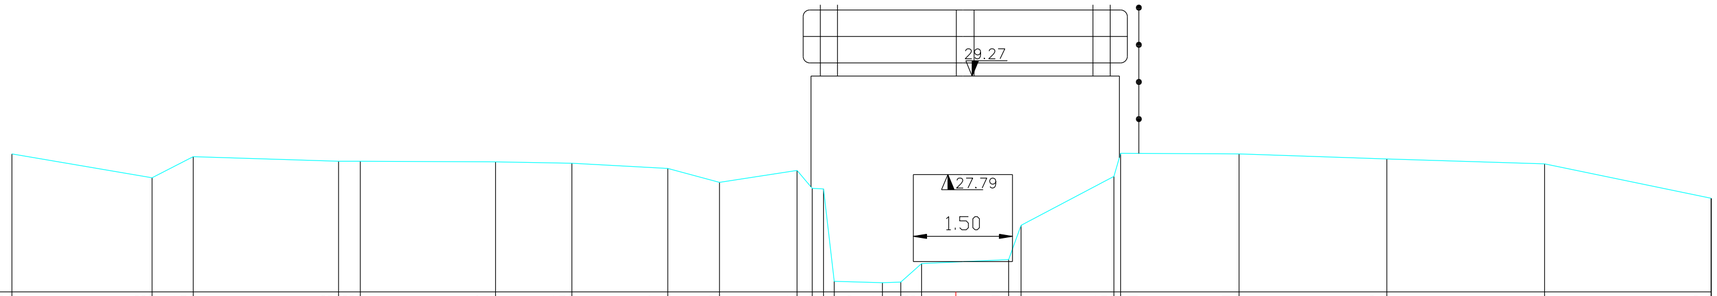

MATEN TERREIN	28.09	27.73	28.05	27.98	27.98	27.97	27.95	27.87	27.66	27.84	26.16	26.14	26.43	26.49	27.01	27.75	28.10	28.09	28.02	27.94	27.42
TUSSENAFST. TERREIN		2.12	0.62	2.20	0.33	2.05	1.16	1.45	0.78	1.17	0.23	0.73	0.28	0.32	1.32	1.41	1.79	2.24	2.39	2.52
GEKUM. AFST. TERREIN	-14.30	-12.18	-11.55	-9.35	-9.02	-6.98	-5.82	-4.37	-3.58	-2.41		-1.85	-1.12	-0.52	0.80	0.98	2.39	2.49	4.28	6.52	8.91	11.43