20 P.K. 0.61727

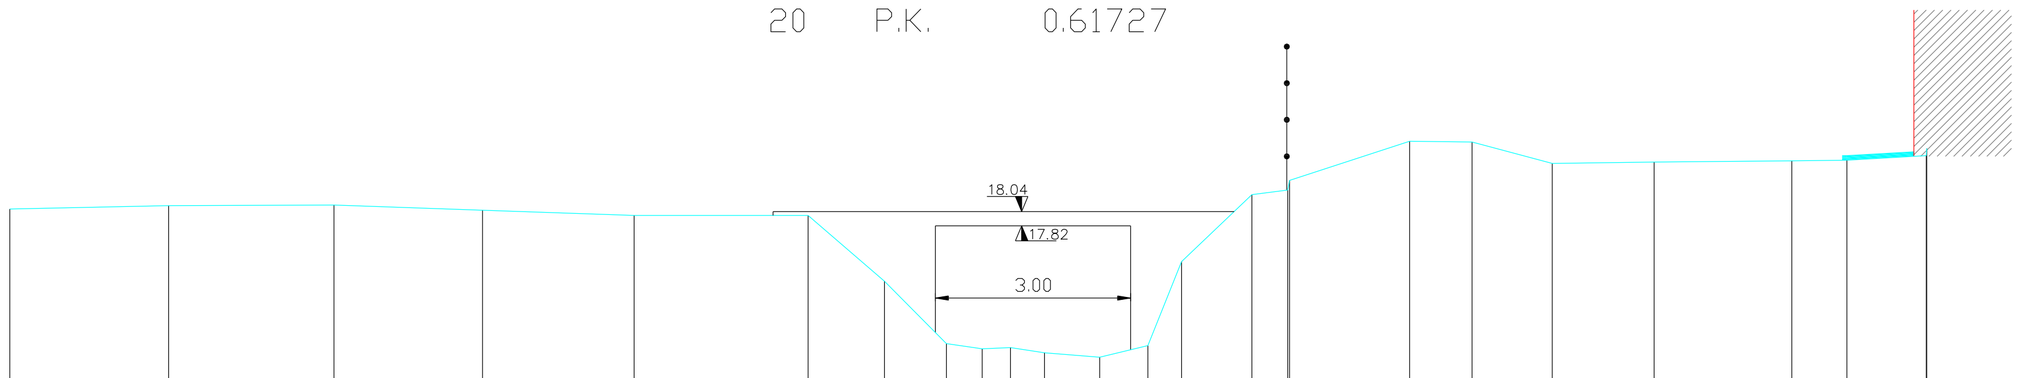

SCHALEN
H 1: 100.00
L 1: 100.00
R.V. 14.00

MATEN TERREIN	18.08	18.13	18.14	18.06	17.98	17.98	16.97	16.01	15.93	15.95	15.87	15.80	15.98	17.27	18.30	18.37	18.52	19.12	19.11	18.78	18.80	18.82	18.83	18.90
TUSSENAFST. TERREIN		2.44	2.54	2.28	2.33	2.67	1.17	0.95	0.55	0.44	0.52	0.85	0.74	0.52	1.08	0.55	1.85		0.96	1.23	1.57	2.12	0.84	1.22
GEKUM. AFST. TERREIN	-15.55	-13.11	-10.57	-8.29	-5.96	-3.28	-2.11	-1.16	-0.61	-0.17	0.35	1.20	1.94	2.46	3.54	4.09	4.12	5.96	6.92	8.15	9.72	11.84	12.68	13.90