22 P.K. 0.71859

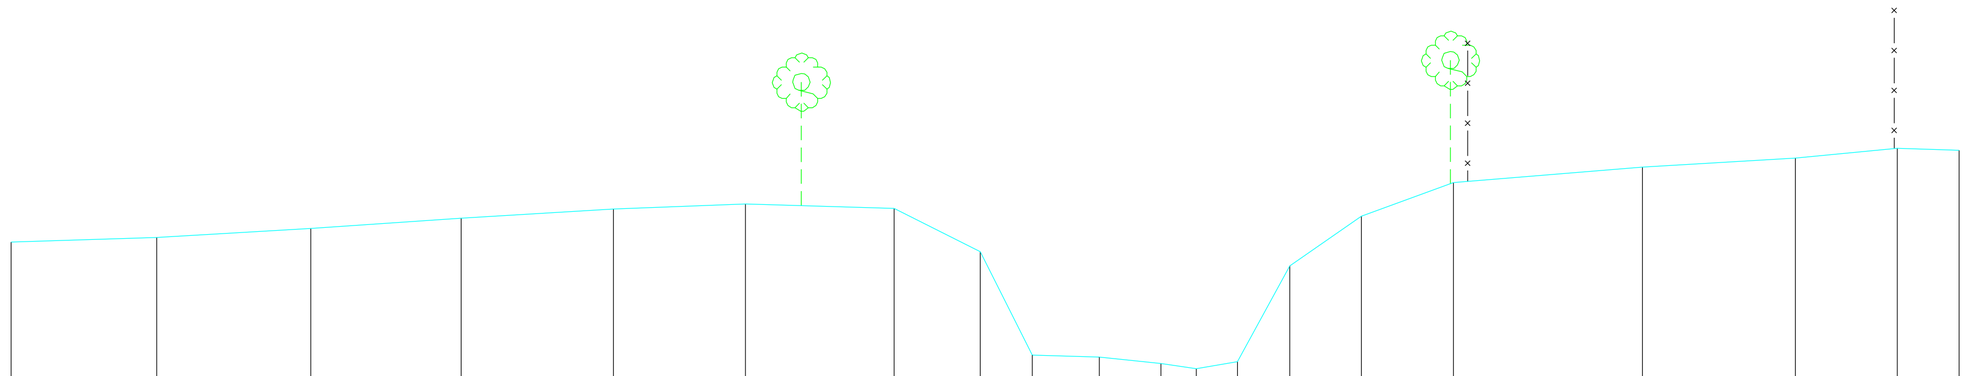

SCHALEN
H 1: 100.00
L 1: 100.00
R.V. 14.00

MATEN TERREIN	17.91	17.98	18.12	18.28	18.42	18.50	18.43	17.76	16.16	16.13	16.03	15.95	16.06	17.54	18.31	18.83	19.07	19.21	19.36	19.33
TUSSENAFST. TERREIN		2.25	2.38	2.33	2.35	2.04	2.30	1.33	0.81	1.04	0.95	0.55	0.64	0.81	1.11	1.42	2.92	2.37	1.58	0.96
GEKUM. AFST. TERREIN	-17.09	-14.84	-12.46	-10.13	-7.78	-5.73	-3.43	-2.10	-1.29	-0.26	0.70	1.24	1.88	2.69	3.80	5.22	8.15	10.51	12.09	13.04