38 P.K. 1.36551

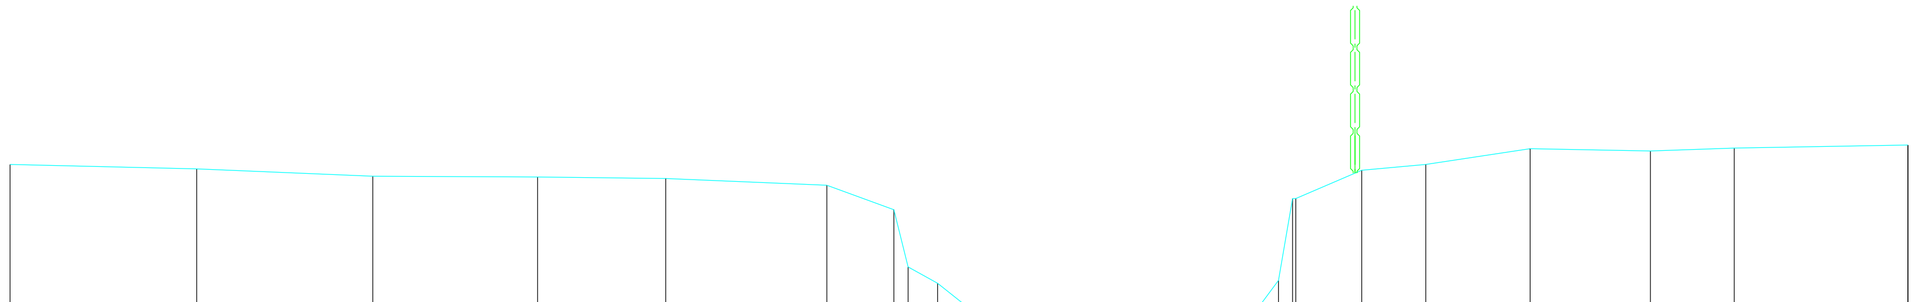

SCHALEN
H 1: 100.00
L 1: 100.00
R.V. 16.00

MATEN TERREIN	19.57	19.51	19.41	19.40	19.38	19.29	18.96	17.97	17.22	17.35	17.28	17.17	17.44	18.01	19.11	19.49	19.57	19.78	19.75	19.79	19.83
TUSSENAFST. TERREIN		2.51	2.37	2.22	1.72	2.17	0.90	0.40	0.94	1.02		0.81	0.88	0.22 0.59	0.89		0.86	1.40	1.62	1.13	2.34
GEKUM. AFST. TERREIN	-14.72	-12.21	-9.85	-7.63	-5.91	-3.74	-2.84	-2.25	-1.31	-1.18	-0.16	0.65	1.53	2.33	2.57	3.45	4.31	5.72	7.33	8.46	10.80