54 P.K. 1.85979

SCHALEN
H 1: 100.00
L 1: 100.00
R.V. 16.00

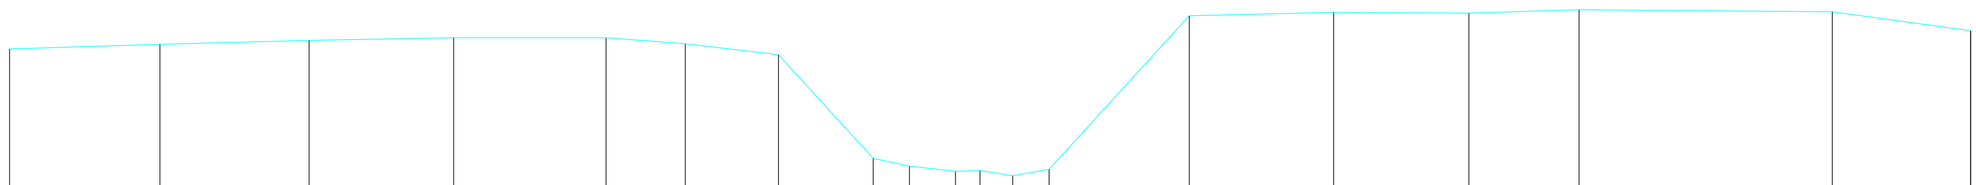

MATEN TERREIN	19.51	19.58	19.64	19.68	19.68	19.59	19.42	17.83	17.71	17.63	17.64	17.56	17.66	20.02	20.07	20.06	20.11	20.08	19.79
TUSSENAFST. TERREIN		2.31	2.29	2.22	2.34	1.22	1.43	1.46	0.56	0.71	0.38	0.50	0.56	2.15	2.22	2.08	1.69	3.89	2.12
GEKUM. AFST. TERREIN	-15.04	-12.73	-10.44	-8.22	-5.88	-4.66	-3.23	-1.77	-1.22	-0.51	-0.13	0.37	0.93	3.08	5.30	7.38	9.07	12.96	15.08