


KUNSTWERK 1379/61

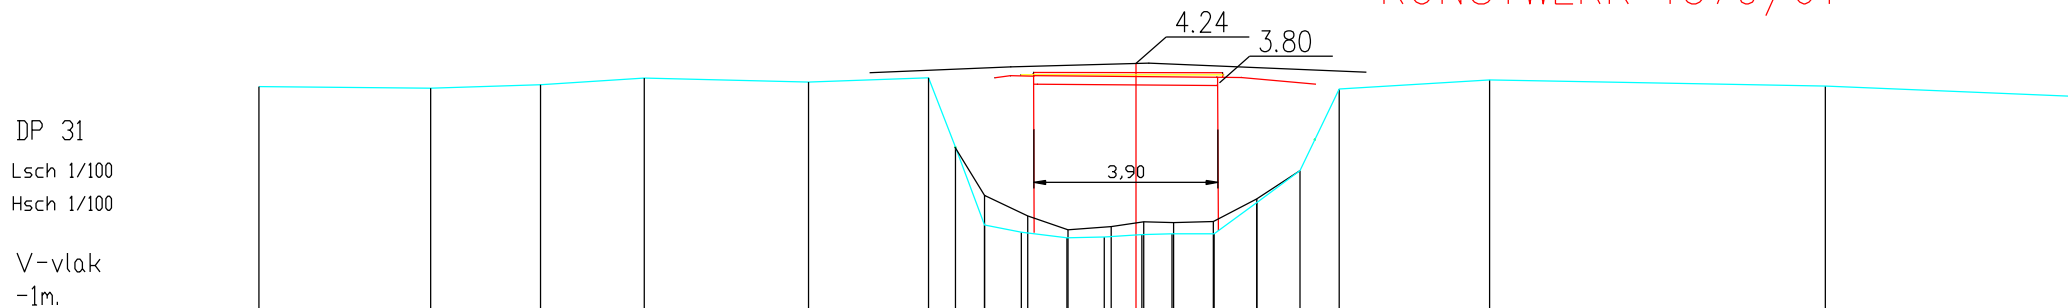

Peil slibbodem																				
Peil vaste bodem	372	369	376	39	382	391	244	0,79	0,64	0,52	0,54	0,59	0,6	0,63	1,26	1,94	367	386	373	251
Begin begroeiing	244										260									
Tussenafstand	364	232	22	348	254	0,57	0,62	0,78	0,96	0,79	0,79	0,64	0,89	0,9	0,91	0,83	318	711	532	
Cumulafstand	0	364	596	816	1164	1418	1475	1537	1614	1711	179	1869	1934	2023	2113	2204	2287	2606	3317	3609