DP 9

Lsch 1/100

Hsch 1/100

V-vlak

-1m.

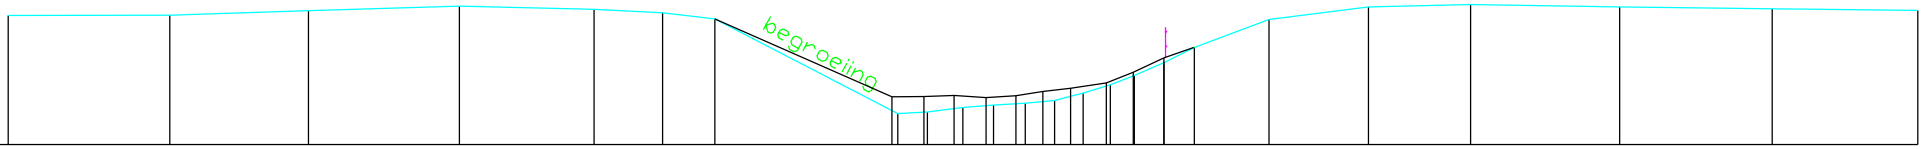


| | | |