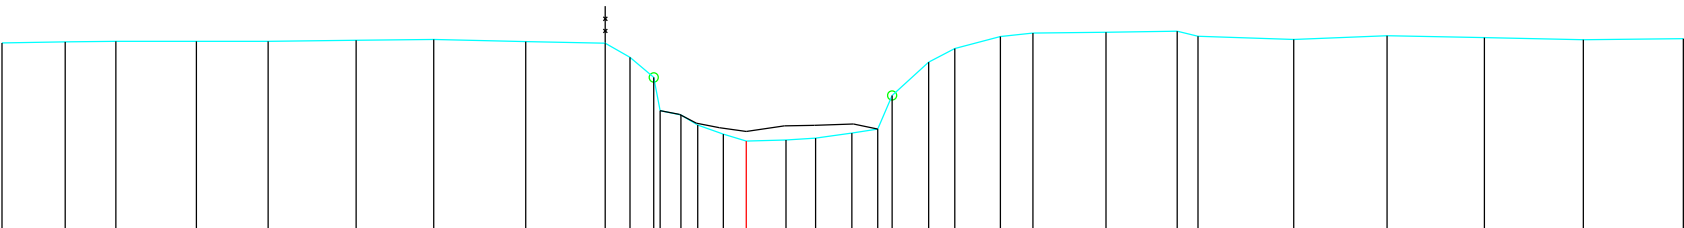


Lsch 1/100
Hsch 1/100

Maaiveldpeil
Tussenafstand terrein
Gecumuleerde afstand terrein
Slibpeil
Tussenafstand slib
Gecumuleerde afstand slib

[illegible]