103

Lsch 1/100

Hsch 1/100

V-vlak

2.00m.

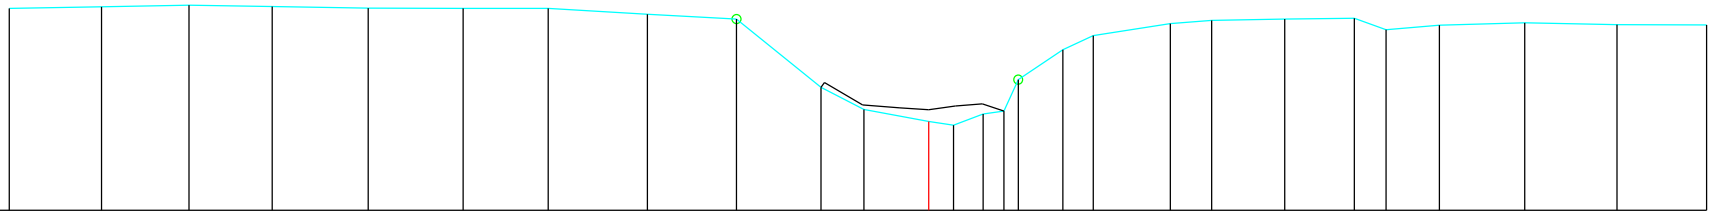

Maaiveldpeil	7.38		7.62		7.66		7.63		7.58		7.58		7.57		7.41		7.28		5.40		4.78		4.45	4.35	4.66	4.74	5.61		6.45		6.82		7.15		7.25		7.28		7.30	6.98		7.11		7.18		7.13		7.12
Tussenafstand terrein		2.55		2.41		2.30		2.65		2.63		2.35		2.74		2.46		2.33		1.19		1.79	0.69	0.82	0.57	0.39		1.23		0.84		2.12		1.14		2.02		1.92		0.88		1.47		2.36		2.55		2.48	
Gecumuleerde afstand terrein	26.40		22.85		20.43		18.14		15.48		12.86		10.51		7.77		5.31		2.97		1.79		0.00	-0.69	-1.51	-2.08	-2.48		-3.71		-4.55		-6.68		-7.82		-9.84		-11.76	-12.64		-14.11		-16.47		-19.01		-21.49
Slibpeil																			5.40	5.51	4.91	4.83	4.78	4.88	4.93	4.74																						
Tussenafstand slib																			0.10	1.05	1.04	0.79	0.74	0.74	0.60																						
Gecumuleerde afstand slib																			2.97	2.87	1.83	0.79	0.00	-0.74	-1.48	-2.08																					