197

Lsch 1/100

Hsch 1/100

V-vlak

2.00m.

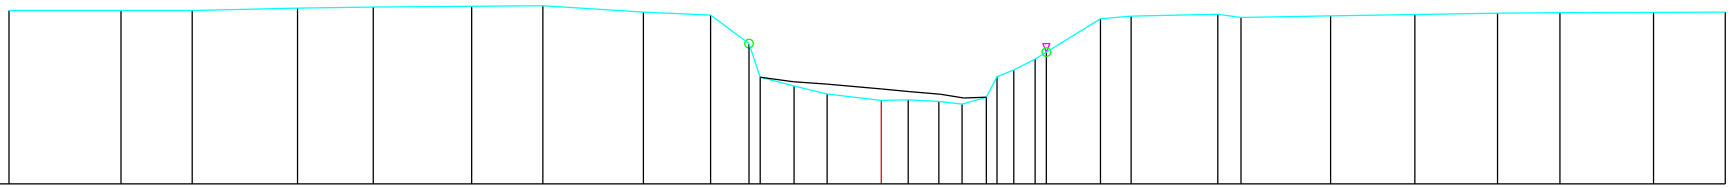

| | | |