


Lsch 1/100
Hsch 1/100

V-vlak
2.00m.

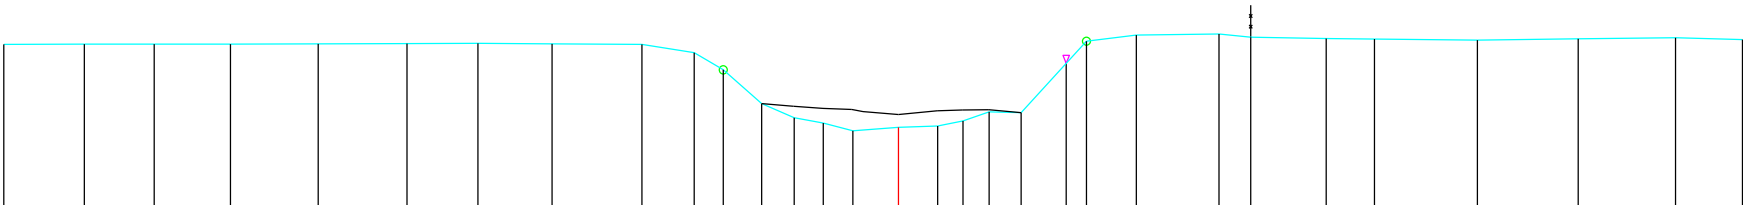

Maai veldpeil	704	705	705	705	705	707	707	706	704	678	625	519	475	451	449	449	442	435	733		727	721	725	719
Tussenafstand terrein	251	218	238	273	277	222	231	280	163	091	120	101	091	092	143	122	100	204	258	099	236	321	303	209
Gecumuleerde afstand terrein	2790	2540	2320	2083	1810	1533	1312	1038	800	638	547	476	325	235	143	000	-282	-587	-742	-1000	-1036	-720	-2424	-3632
Slibpeil												519	475	451	449	442	435							
Tussenafstand slib												099	082	090	111	120	101							
Gecumuleerde afstand slib												476	235	143	000	-282	-587							