220

Lsch 1/100

Hsch 1/100

V-vlak

2.00m.

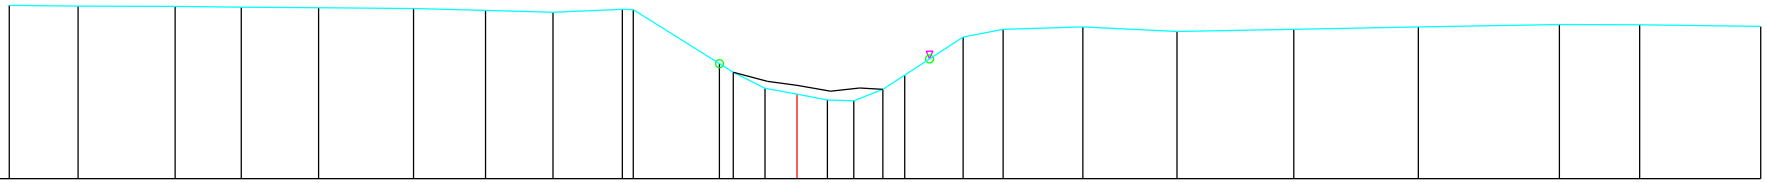

Maaiveldpeil	7.50		7.47		7.47		7.44		7.43		7.40		7.34		7.28		7.37	7.36		5.65	5.37	4.87	4.68	4.50	4.47	4.84	5.28	6.50	6.74		6.81		6.67		6.74		6.81		6.89		6.88		6.83
Tussenafstand terrein		2.18		3.08		2.10		2.45		3.02		2.28		2.15		2.20	0.35		3.17		1.00	1.02	0.96	0.84	0.93		2.54		1.27		2.53		2.99		3.70		3.95		4.48		2.55		3.84	
Gecumuleerde afstand terrein	25.00		22.82		19.73		17.64		15.19		12.17		9.89		7.74		5.39	5.04		2.02	1.02	0.00	-0.96	-1.80	-2.73			-5.27		-6.54		-9.07		-12.06		-15.76		-19.72		-24.19		-26.74		-30.58
Slibpeil																					5.37	5.09	4.96	4.78	4.88	4.84																		
Tussenafstand slib																					1.08	0.94	1.06	0.92	0.74																			
Gecumuleerde afstand slib																					2.02	0.94	0.00	-1.06	-1.98	-2.73																		