273

Lsch 1/100

Hsch 1/100

V-vlak
1.00m.

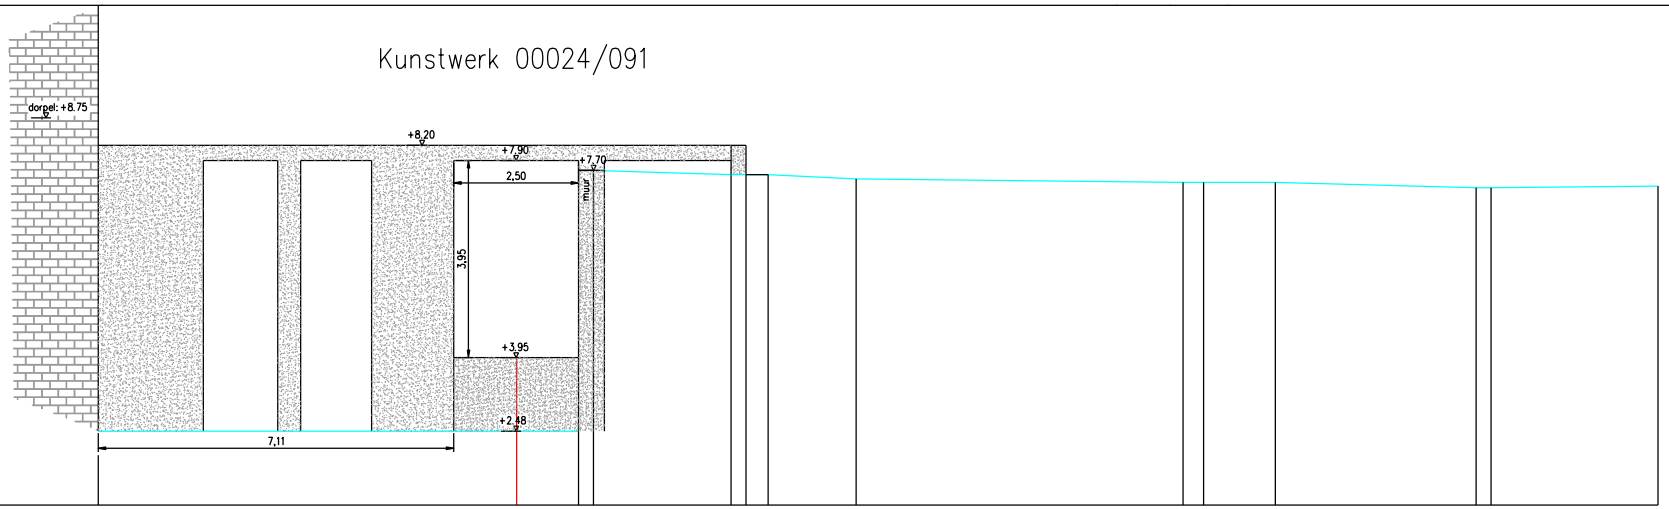

Maaiveldpeil	2.48			2.48	7.70	7.70			7.61	7.61	7.61			7.53			7.46	7.46		7.46			7.35	7.35			7.38
Tussenafstand terrein		8.37		1.24	0.30		2.75		0.30	0.44		1.76			6.55		0.41		1.44		4.02		0.30		3.34	
Gecumuleerde afstand terrein	8.37			0.00	-1.24	-1.54			-4.29	-4.59	-5.03			-6.79			-13.33	-13.74		-15.18			-19.20	-19.50			-22.84
Slibpeil	2.48			2.48																						
Tussenafstand slib		8.37		1.24																						
Gecumuleerde afstand slib	8.37			0.00																						