


Lsch 1/100
Hsch 1/100

V-vlak
2.00m.

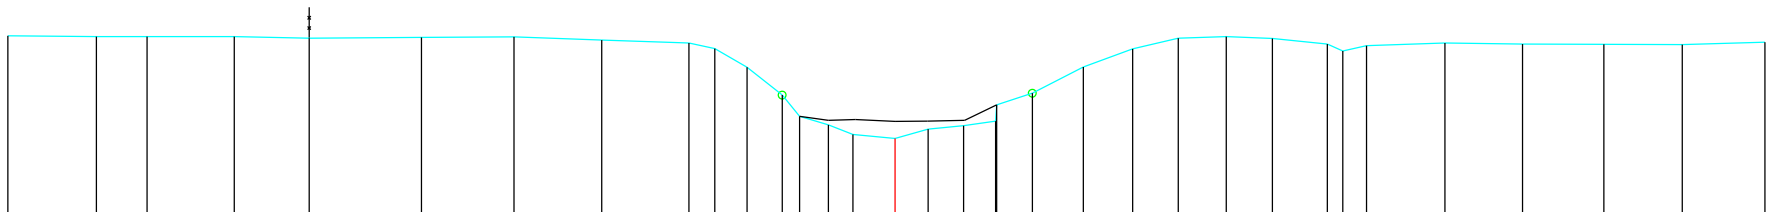

Maaipeil	7,71	7,89	7,88	7,88	7,83	7,66	7,67	7,57	7,47	7,30	6,69	5,80	5,11	4,41	4,10	4,81	5,48	5,96	6,70	7,28	7,63	7,44	7,43	7,43	7,50
Tussenafstand terrein	2,85	1,63	2,81	2,41	3,62	2,98	2,82	2,81	0,84	1,03	1,13	0,56	0,93	1,36	1,07	1,14	1,03	1,65	1,58	1,47	1,55	2,62	2,53	2,86	2,86
Gecumuleerde afstand terrein	28,58	29,13	24,10	21,29	18,88	15,35	12,28	9,45	6,55	5,81	4,77	3,64	3,11	2,00	-1,07	-2,21	-3,77	-4,42	-6,07	-1,65	-12,15	-20,21	-22,83	-25,36	-28,02
Slibpeil													5,11	4,95	4,96	4,86	5,48	5,96	6,07	7,28	7,63	7,44	7,43	7,50	
Tussenafstand slib												0,93	0,87	1,28	1,05	1,19	1,03	1,65	1,58	1,47	1,55	2,62	2,53	2,86	
Gecumuleerde afstand slib												3,08	2,15	1,28	-1,05	-2,24	-3,77	-4,42	-6,07	-1,65	-12,15	-20,21	-22,83	-25,36	