


Lsch 1/100
Hsch 1/100

V-vlak
2.00m.

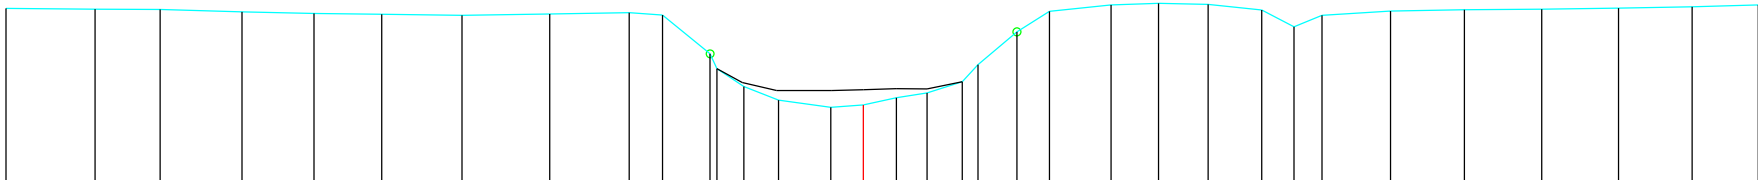

Maaieldeel	7,50	7,48	7,47	7,40	7,35	7,32	7,29	7,33	7,37	7,29	6,96	5,93	5,01	4,58	4,35	4,43	4,43	4,81	5,17	5,17	7,46	7,64	7,67	7,62	7,43	7,56	7,62
Tussenafstand terrein	284	2,07	2,61	2,30	2,16	2,56	2,80	2,53	1,07	1,51	0,22	0,86	1,11	1,66	1,04	1,05	0,98	1,12	0,59	1,24	1,04	1,71	1,58	1,51	2,19	2,35	2,12
Gecumuleerde afstand terrein	27,35	24,51	22,44	19,83	17,53	15,37	12,81	10,01	7,47	6,40	4,89	4,67	3,81	2,70	1,94	0,00	-1,05	-2,03	-3,68	-3,16	-12,72	-11,00	-9,42	-7,91	-16,83	-26,44	-28,56
Slibdeel												5,36	5,14	4,89	4,69	4,91	4,93	4,93	5,17								
Tussenafstand slib												0,81	1,10	1,76	1,01	1,04	0,99	1,12									
Gecumuleerde afstand slib												4,67	3,86	2,76	1,01	0,00	-1,04	-2,03	-3,16								