7

Lsch 1/100

Hsch 1/100

V-vlak
3.00m.

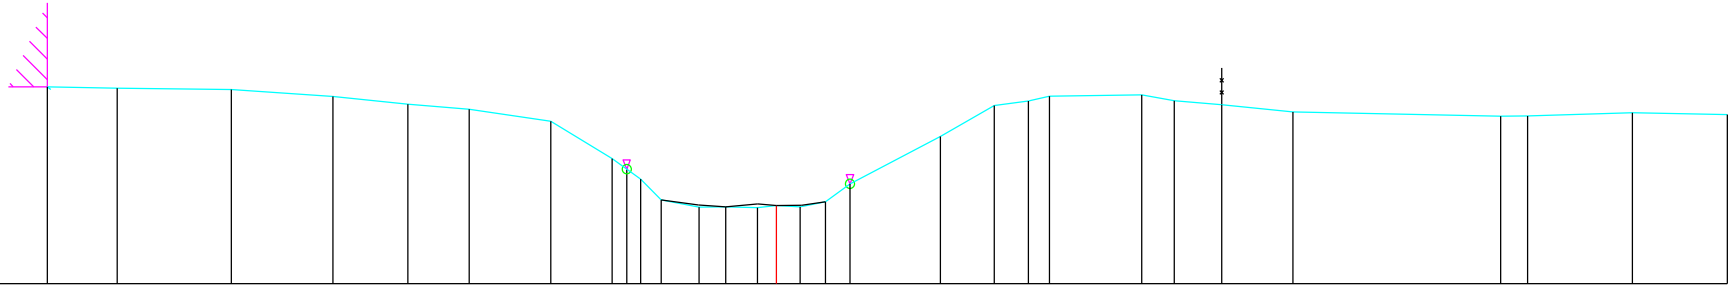

| | | |