


Lsch 1/100
Hsch 1/100

V-vlak
1.00m.

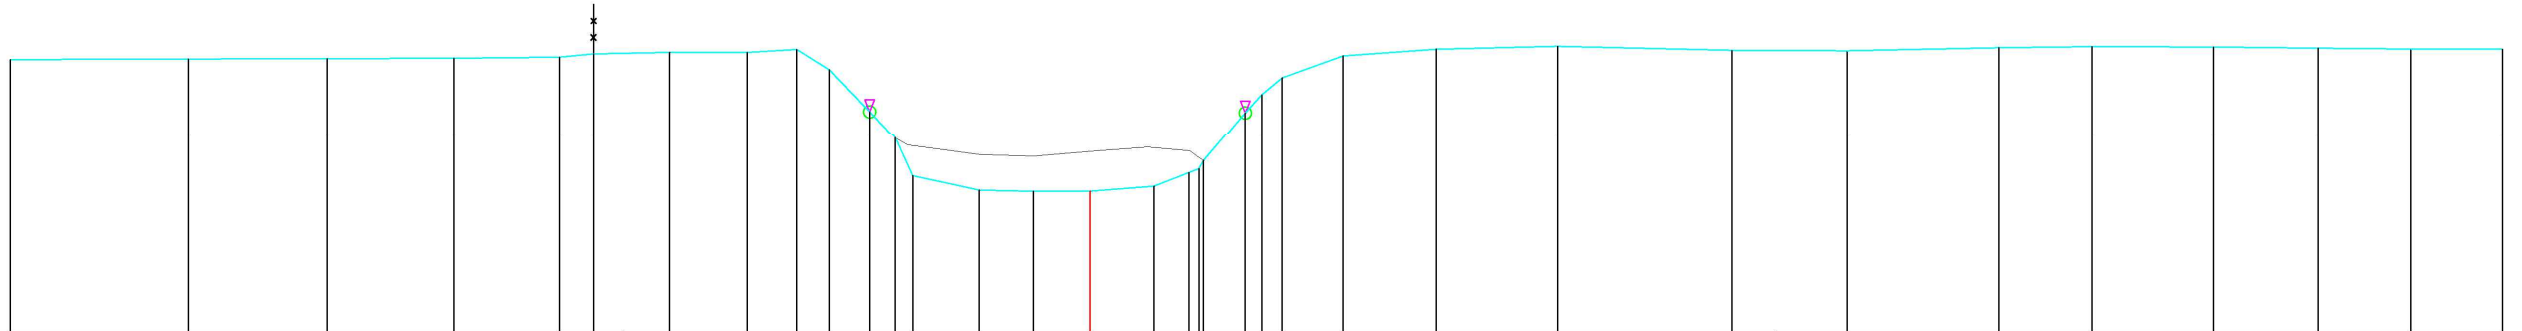

	6,80	-28,90
Maaiveldpeil	6,80	+27,02
Tussenafstand terrein	3,64	1,87
Gecumuleerde afstand terrein	22,09	
Slibpeil		
Tussenafstand slib		
Gecumuleerde afstand slib		