DWARSPROFIEL 1

Km 0,006
Hsch 1
Lsch 1
Vvlak 8 T.A.W.

06574/010 - Opwaarts

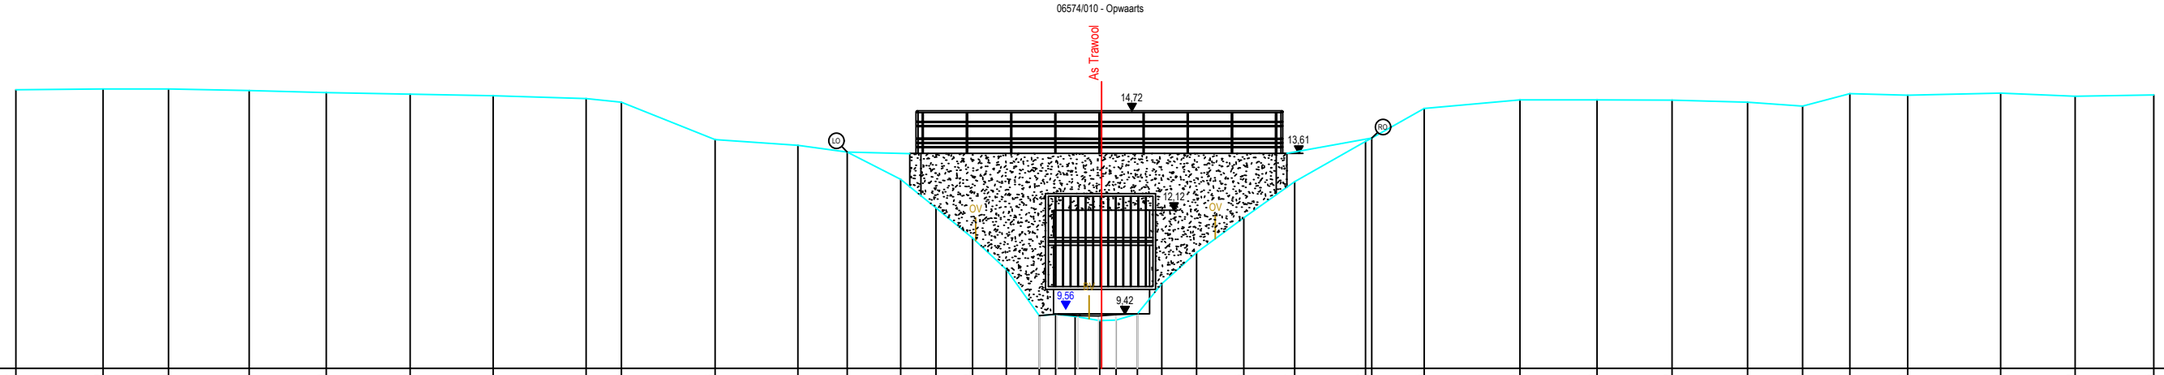

| | | |