DWARSPROFIEL 7

Km 0,938
Hsch 1
Lsch 1
Vvlak 9 T.A.W.

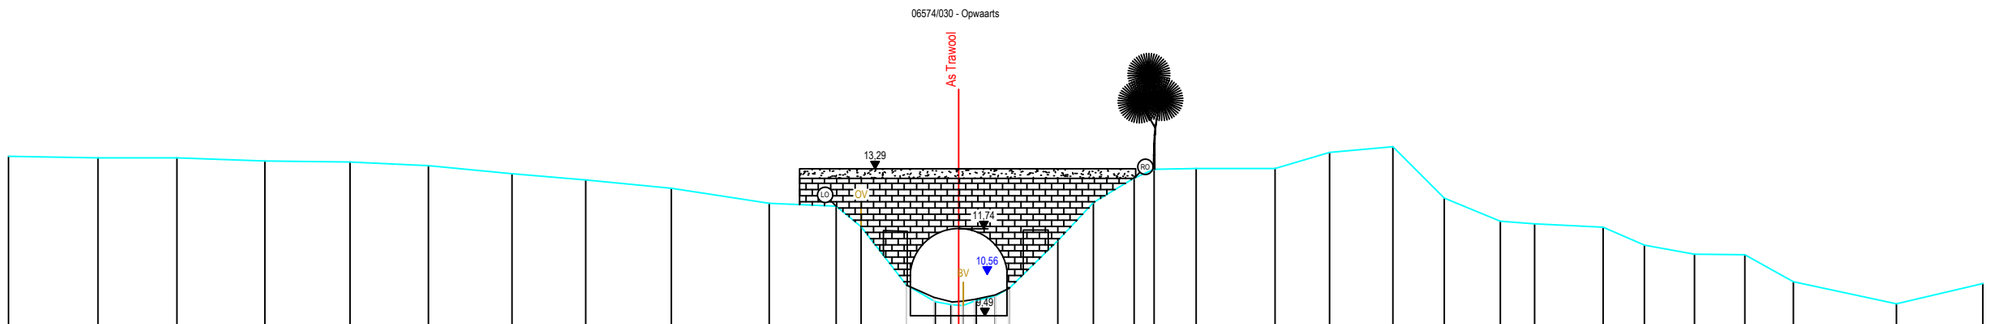

Hoogtepeil	13,61	13,57	13,57	13,49	13,47	13,37	13,16	13,00	12,78	12,40	12,33	11,79	10,28	9,85	9,78	9,75	9,88	9,99	10,20	11,43	12,41	13,05	13,28	13,30	13,30	13,71	13,86	12,53	11,93	11,87	11,78	11,32	11,08	11,07	10,37	9,79	10,32
Slibpeil													10,28	9,97	9,84	9,81	9,81	10,03	10,20																		
Kumulafstand	-24,578	-22,261	-20,219	-17,945	-15,746	-13,715	-11,556	-9,649	-7,434	-4,901	-3,170	-2,527	-1,348	-0,602	-0,204	0,039	0,455	0,936	1,307	2,563	3,487	4,537	5,056	6,141	8,184	9,992	11,231	12,559	14,011	14,898	16,666	17,739	19,033	20,334	21,593	24,257	26,489
Tussenafstand		2,32	2,04	2,27	2,20	2,03	2,16	1,91	2,21	2,53	1,73	0,64	1,18	0,75	0,40	0,31	0,35	0,48	0,37	1,26	0,92	1,05	0,52	1,08	2,04	1,41	1,64	1,33	1,45	0,89	1,77	1,07	1,29	1,30	1,26	2,66	2,23