


Legende



Dwarsprofiel 3
Vergelijkingsvlak 14.00 m T.A.W.
0+59.14

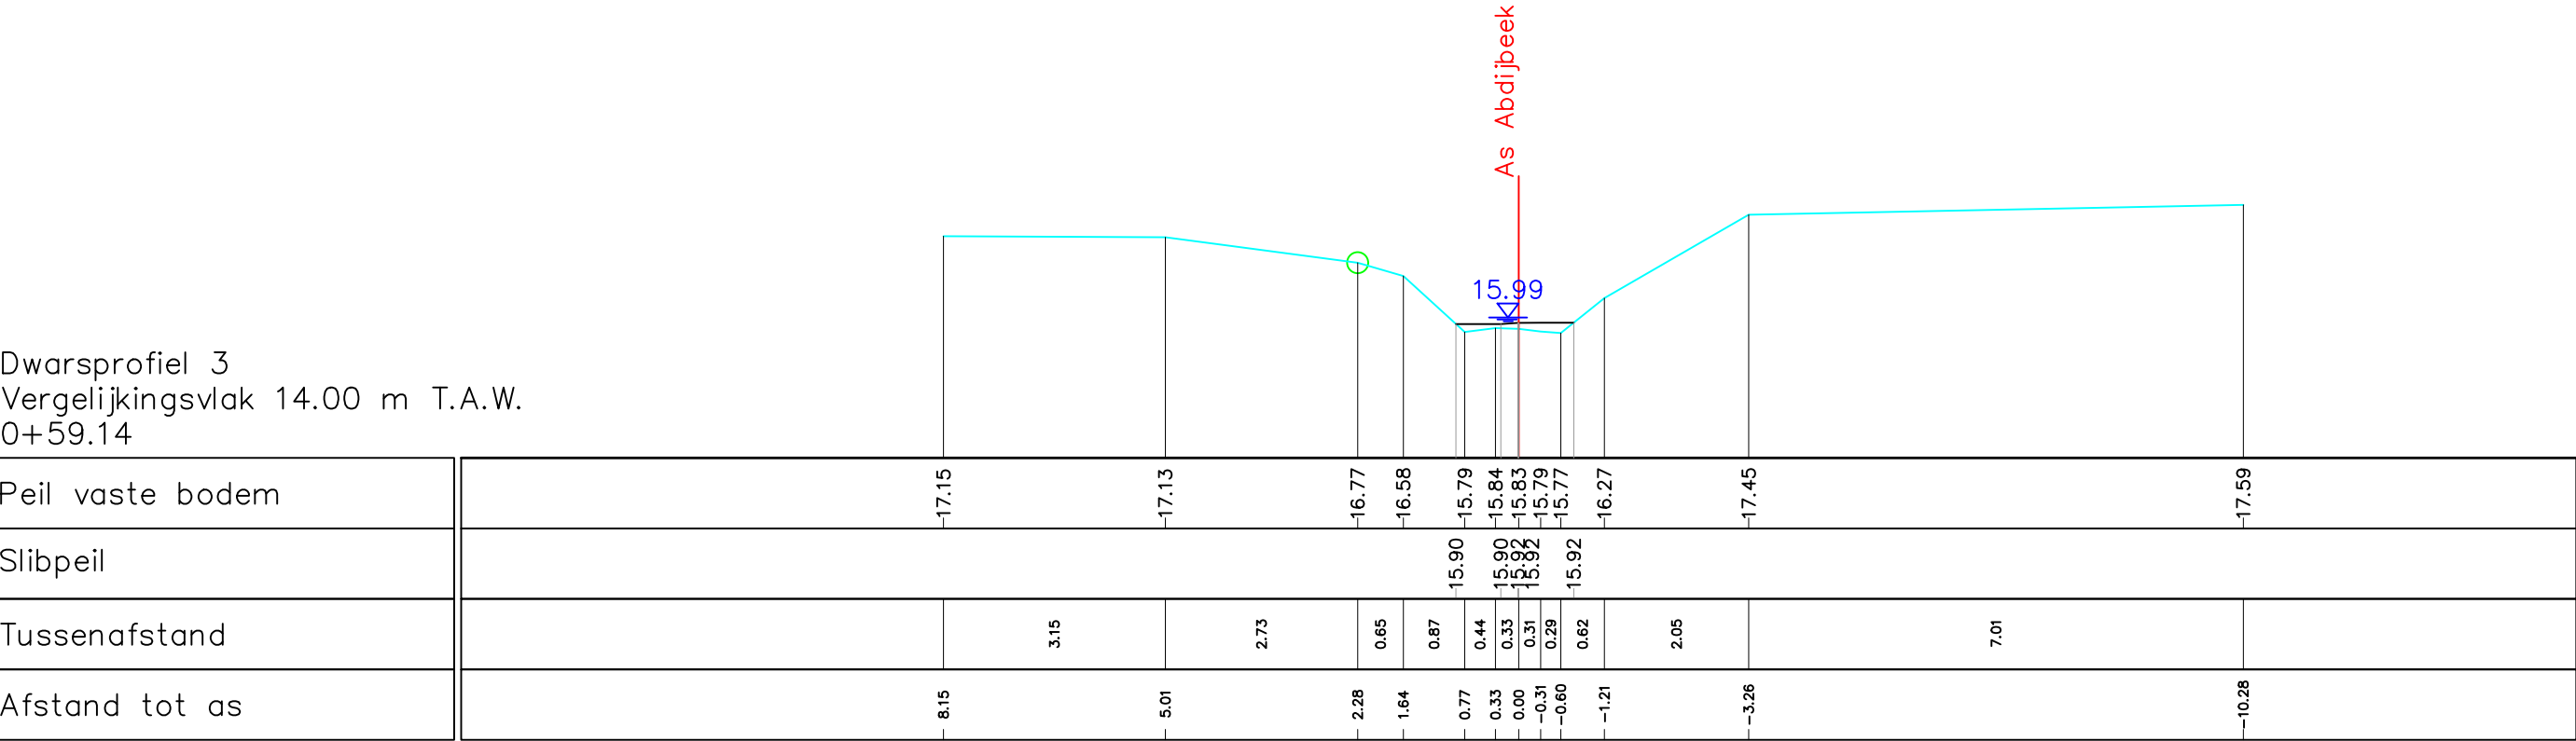

Gemeente Leuven

B2136

Abdijbeek

VHAG: 6662

Locatie atlaspunt (LB72): X-coördinaat: 174560,256 Y-coördinaat: 176161,387

DWARSPROFIELPLAN

Atlaspunt - 004
Datum opmeting: 02/12/2020
Schaal: 1/100

