Legende

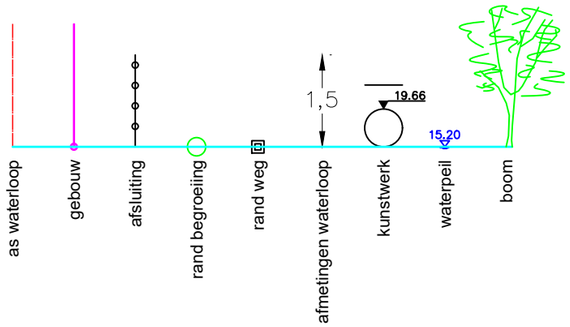

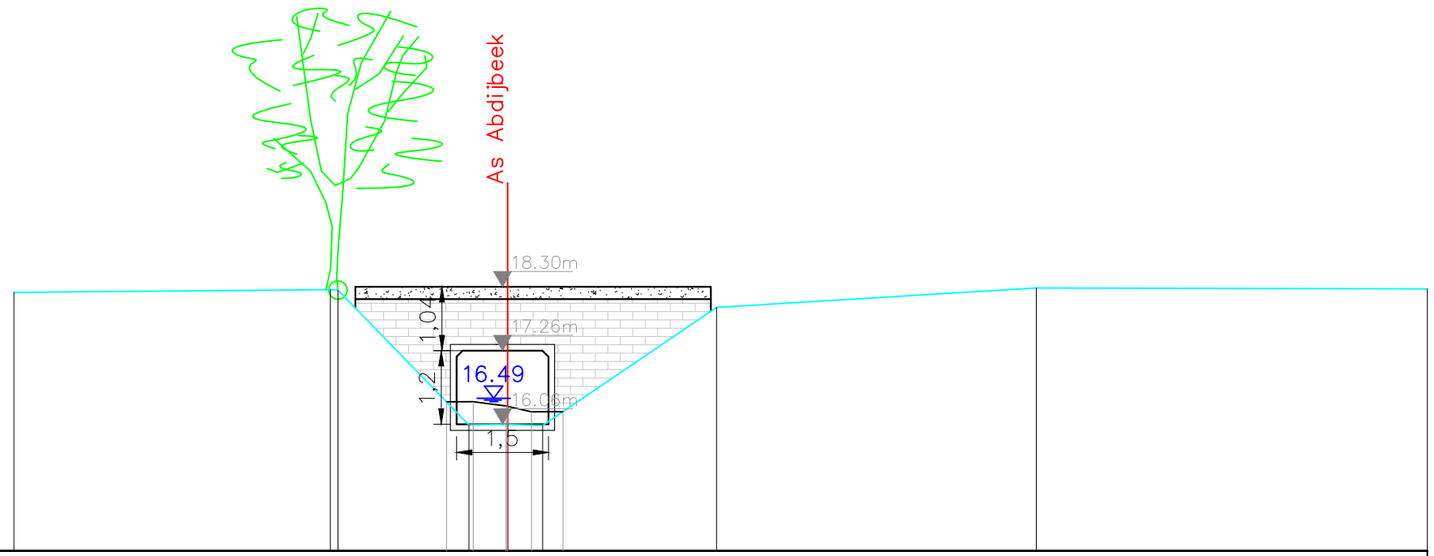

Dwarsprofiel 8
Vergelijkingsvlak 14.00 m T.A.W.
2+11.76

Peil vaste bodem	18.21						18.26	18.25	16.05	16.06	16.04	17.97			18.28			18.27
Slibpeil									16.43	16.43	16.36	16.36	16.27	16.27				
Tussenafstand			5.16				0.13	2.13		0.63	0.57		2.84		5.22			6.38
Afstand tot as	8.05						2.89	2.76	0.63	0.00	−0.57		−3.41			−8.62		−14.72

Gemeente Leuven

B2136 **Abdijbeek**

VHAG: 6662

Locatie atlaspunt (LB72): X-coördinaat: 174700,052 Y-coördinaat: 176204,685

DWARSPROFIELPLAN

Atlaspunt - 009

Datum opmeting: 02/12/2020

Schaal: 1/100

VLAAMS-BRABANT