

Legende

- vaste bodem

kunstwerk

slibodem

as dwarsprofiel

begin begroeiing

hoog

boerand

bomenrij van loofbomen

bomenrij van naaldbomen

bomenrij van fruitbomen

dulker as

beton

metsewerk
- gebouw

bergplaats

koalmuur

afsluiting algemeen

afsluiting beton + gladde draad

afsluiting beton + prikkeldraad

afsluiting hout + gladde draad

afsluiting hout + prikkeldraad


afsluiting betonpalen en -platen

muurtje metsewerk

hout

metaal

Kunstwerk 6662/171 stroomafwaarts

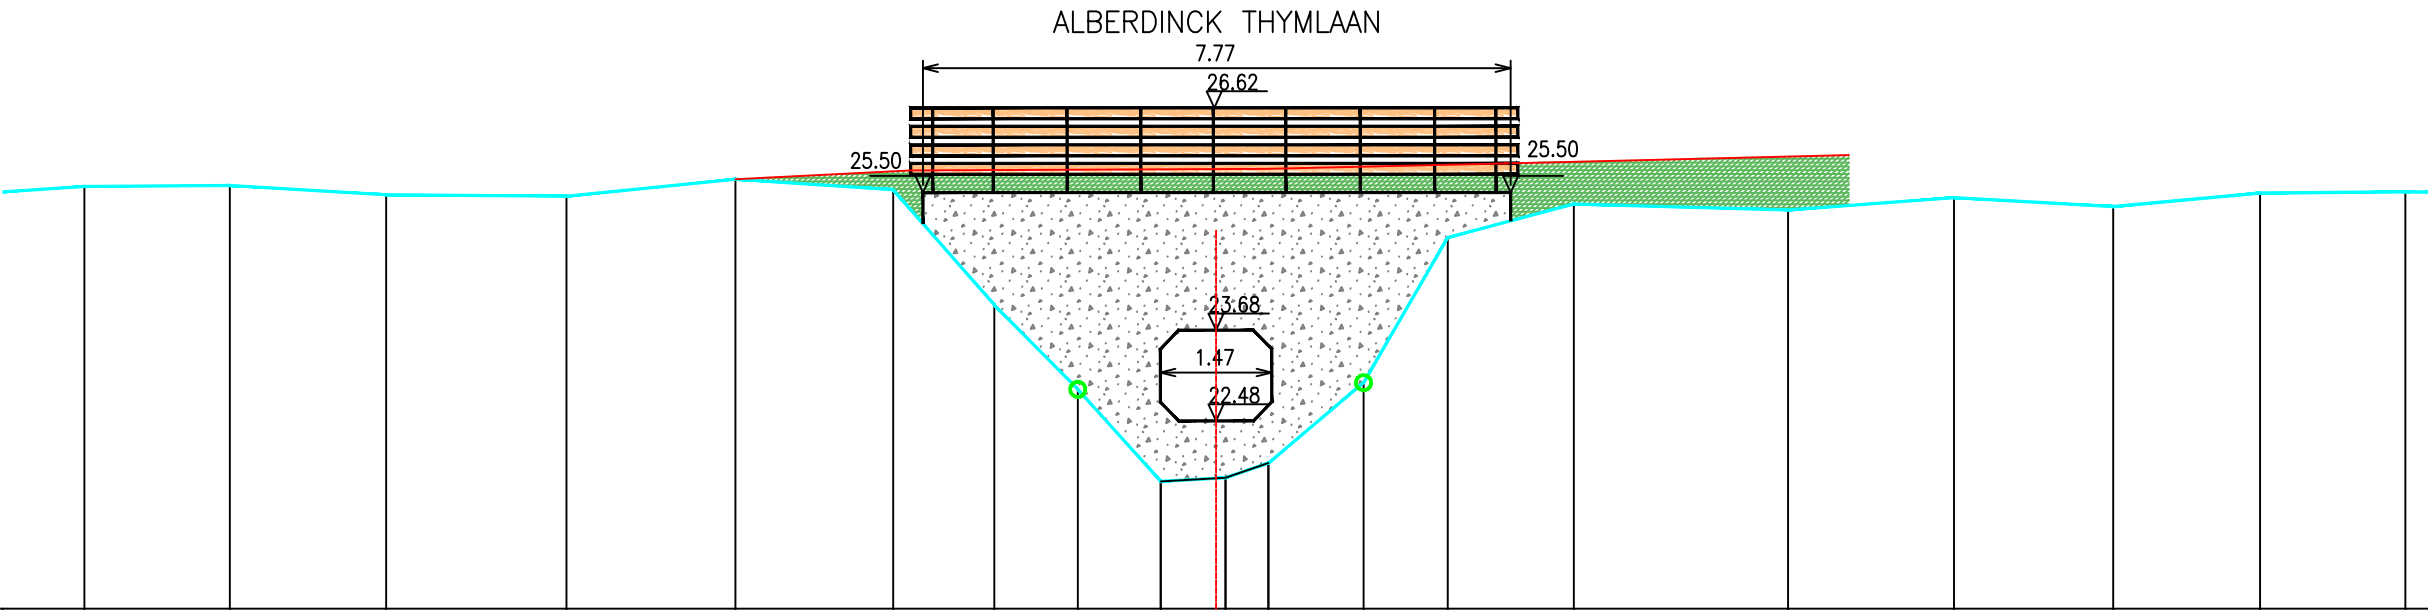

PEIL VASTE BODEM		25.58		25.60		25.47		25.45		25.68		25.54		24.02		22.90		21.68		21.73		21.93		22.99		24.91		25.35		25.27		25.44		25.32		25.50		25.51
TUSSENAFSTAND VASTE BODEM	07		1.92		2.07		2.38		2.24		2.09		1.34		1.11		1.10		0.86		0.57		1.26		1.11		1.67		2.84		2.19		2.11		1.94		1.92	
SAMENGESTELDE AFSTAND VASTE BODEM		11.04		12.96		15.03		17.41		19.65		21.73		23.07		24.18		25.27		26.13		26.70		27.96		29.07		30.74		33.57		35.77		37.87		39.82		41.74
PEIL SLIBBODEM																		21.68		21.73		21.93																
TUSSENAFSTAND SLIBBODEM																			0.86		0.57																	
SAMENGESTELDE AFSTAND SLIBBODEM																		25.27		26.13		26.70																

Gemeente Leuven

B2136

Abdijbeek

VHAG: 6662

Locatie atlaspunt (LB72):

X-coördinaat: 175772,844

Y-coördinaat: 176117,1847

DWARSPROFIELPLAN

Atlaspunt - 046

Datum opmeting: 29/10/2001

Schaal: 1/100



VLAAMS-
BRABANT