


	vaste bodem		gebouw
	kunetwerk		bergplaats
	slibbodem		kaaimuur
	as dwarsprofiel		afsluiting algemeen
	begin begroeiing		afsluiting beton + gladde draad
	haag		afsluiting beton + prikkeldraad
	bostrand		afsluiting hout + gladde draad
	bomenrij van loofbomen		afsluiting hout + prikkeldraad
	bomenrij van naaldbomen		afsluiting betonpalen en -platen
	bomenrij van fruitbomen		muurtje metselwerk
	duiker as		hout
	beton		metaal
	metselwerk		

ALBERDINCK THYMLAAN

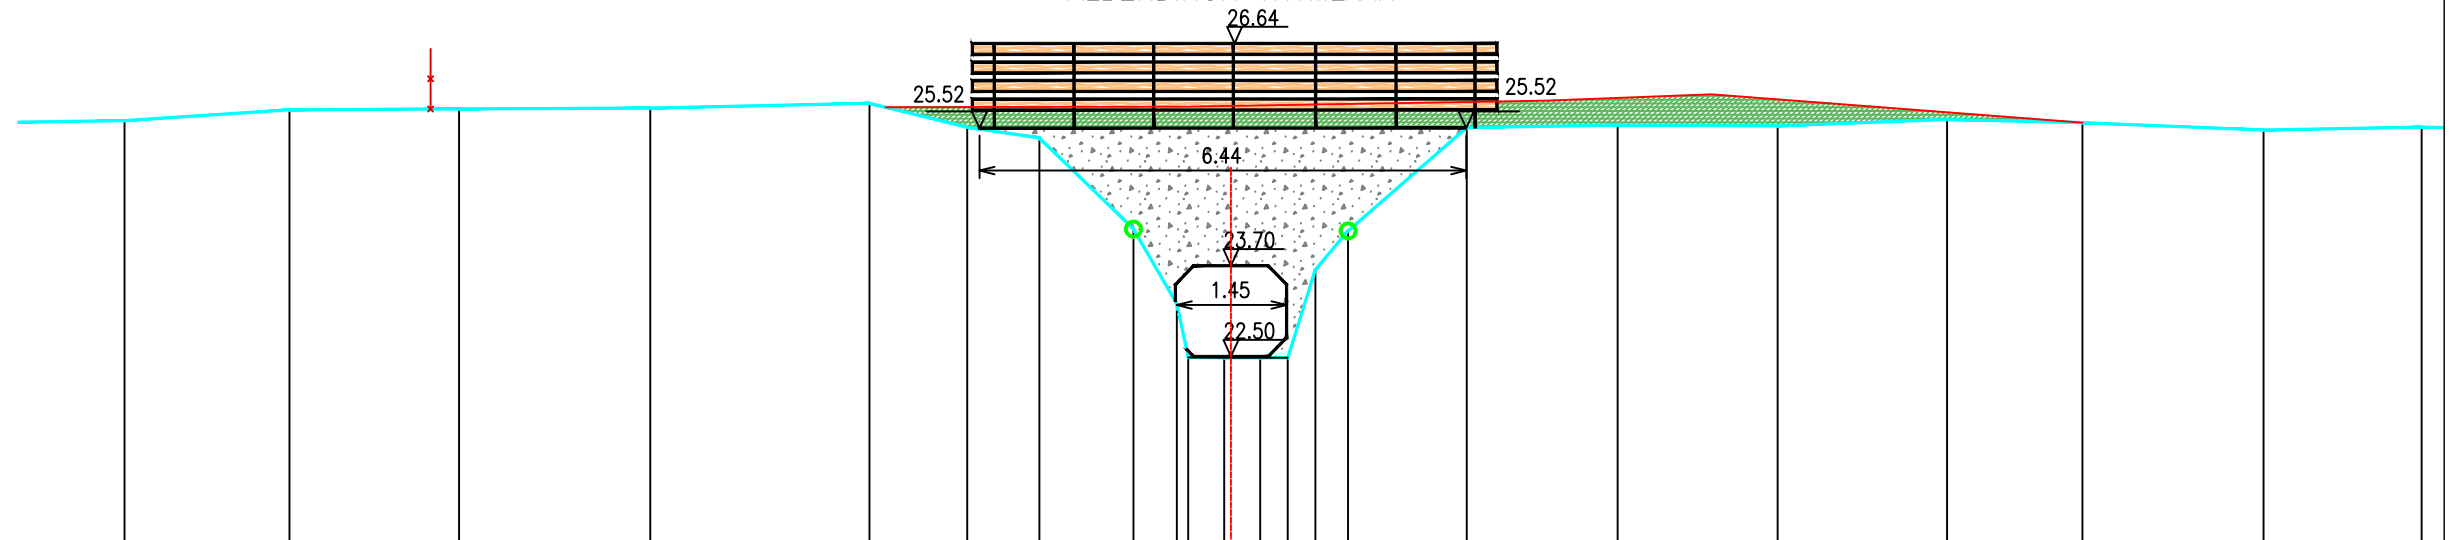

PEIL VASTE BODEM	25.62	25.76	25.78	25.79	25.85	25.53	25.39	24.19	23.20	22.49		25.53	25.56	25.55	25.64	25.60	25.50	25.54	
TUSSENAFSTAND VASTE BODEM	1.97	2.18	2.24	2.53	2.90	1.29	0.95	1.24	0.57	0.15		1.57	1.99	2.12	2.24	1.79	2.40	2.09	
SAMENGESTELDE AFSTAND VASTE BODEM	5.87	8.05	10.29	12.82	15.72	17.01	17.97	19.21	19.79	19.94		23.62	25.62	27.74	29.98	31.77	34.16	36.25	
PEIL SLIBBODEM											22.49								
TUSSENAFSTAND SLIBBODEM											22.48								
SAMENGESTELDE AFSTAND SLIBBODEM											20.41								

B2136

Abdijbeek

X-coördinaat: 175783,0669 Y-coördinaat: 176116,9272

Atlaspunt - 047
Datum opmeting: 29/10/2001
Schaal: 1/100

