

Legende

- vaste bodem

kunswerk

slibodem

as dwarsprofiel

begin begroeiing

hoog

boerand

bomenrij van loofbomen

bomenrij van naaldbomen

bomenrij van fruitbomen

dulker as

beton

metsewerk
- gebouw

bergplaats

koalmuur

afsluiting algemeen

afsluiting beton + gladde draad

afsluiting beton + prikkeldraad

afsluiting hout + gladde draad


afsluiting hout + prikkeldraad

afsluiting betonpalen en -platen

muurtje metsewerk

hout

metaal

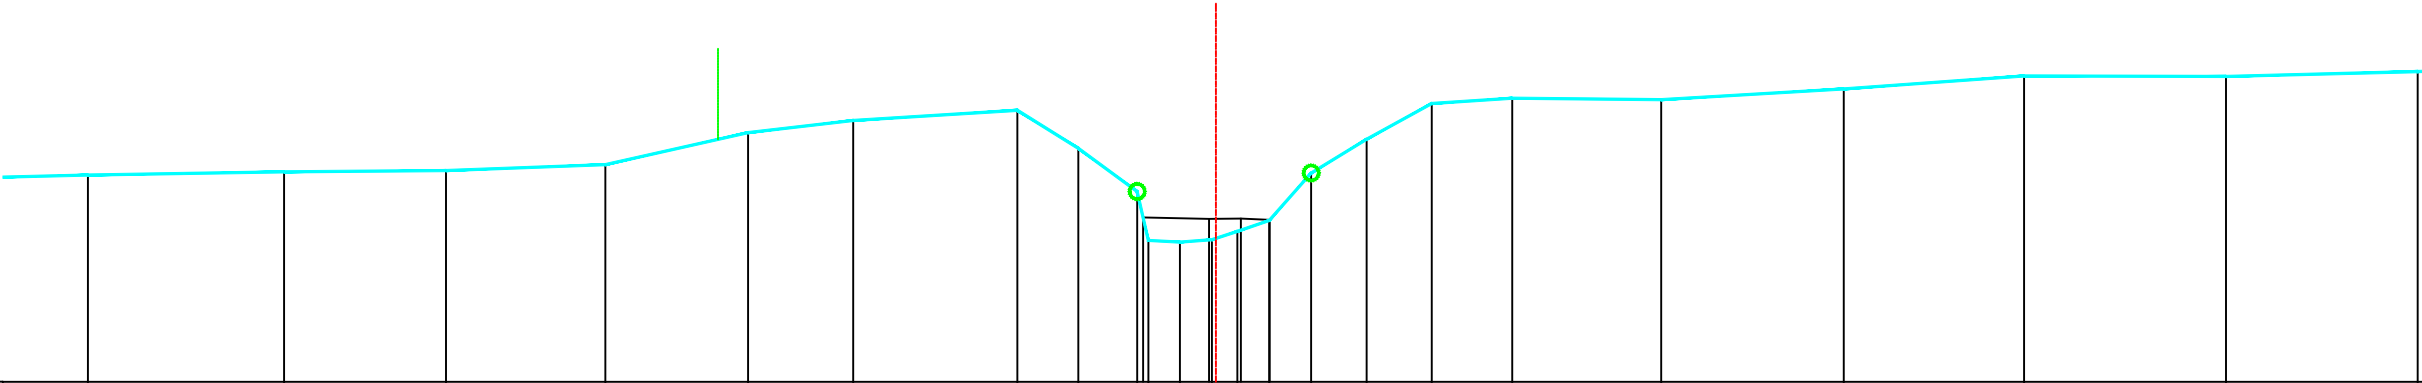

PEIL VASTE BODEM	25.73	25.78	25.79	25.87	26.30	26.46	26.59	26.09	25.52	24.87	24.85	24.88	24.99	25.13	25.76	26.21	26.68	26.75	26.73	26.87	27.04	27.04	27.10
TUSSENAFSTAND VASTE BODEM	2.67	2.60	2.14	2.11	1.89	1.39	2.17	0.81	0.78	0.15	0.42	0.42	0.34	0.42	0.55	0.73	0.86	1.06	1.97	2.42	2.38	2.67	2.54
SAMENGESTELDE AFSTAND VASTE BODEM	9.62	12.21	14.36	16.46	18.35	19.74	21.91	22.72	23.50	23.65	24.06	24.49	24.82	25.25	25.80	26.53	27.40	28.46	30.43	32.85	35.23	37.90	40.44
PEIL SLIBBODEM											25.17	25.15	25.16	25.14									
TUSSENAFSTAND SLIBBODEM	23.58										0.87	0.42	0.38										
SAMENGESTELDE AFSTAND SLIBBODEM											23.58	24.45	24.87	25.25									

Gemeente Leuven

B2136

Abdijbeek

VHAG: 6662

Locatie atlaspunt (LB72):

X-coördinaat: 176296,3802 Y-coördinaat: 176057,1964

DWARSPROFIELPLAN

Atlaspunt - 064

Datum opmeting: 29/10/2001

Schaal: 1/100



VLAAMS-
BRABANT