


	vaste bodem		gebouw
	kunstwerk		bergplaats
	slibbodem		kaaimuur
	as dwarsprofiel		afsluiting algemeen
	begin begroeiing		afsluiting beton + gladde draad
	haag		afsluiting beton + prikkeldraad
	boerand		afsluiting hout + gladde draad
	bomenrij van loofbomen		afsluiting hout + prikkeldraad
	bomenrij van naaldbomen		afsluiting betonpalen en -platen
	bomenrij van fruitbomen		muurtje metselwerk
	duiker as		hout
	beton		metaal
	metselwerk		

NEGENBUNDERSPAD

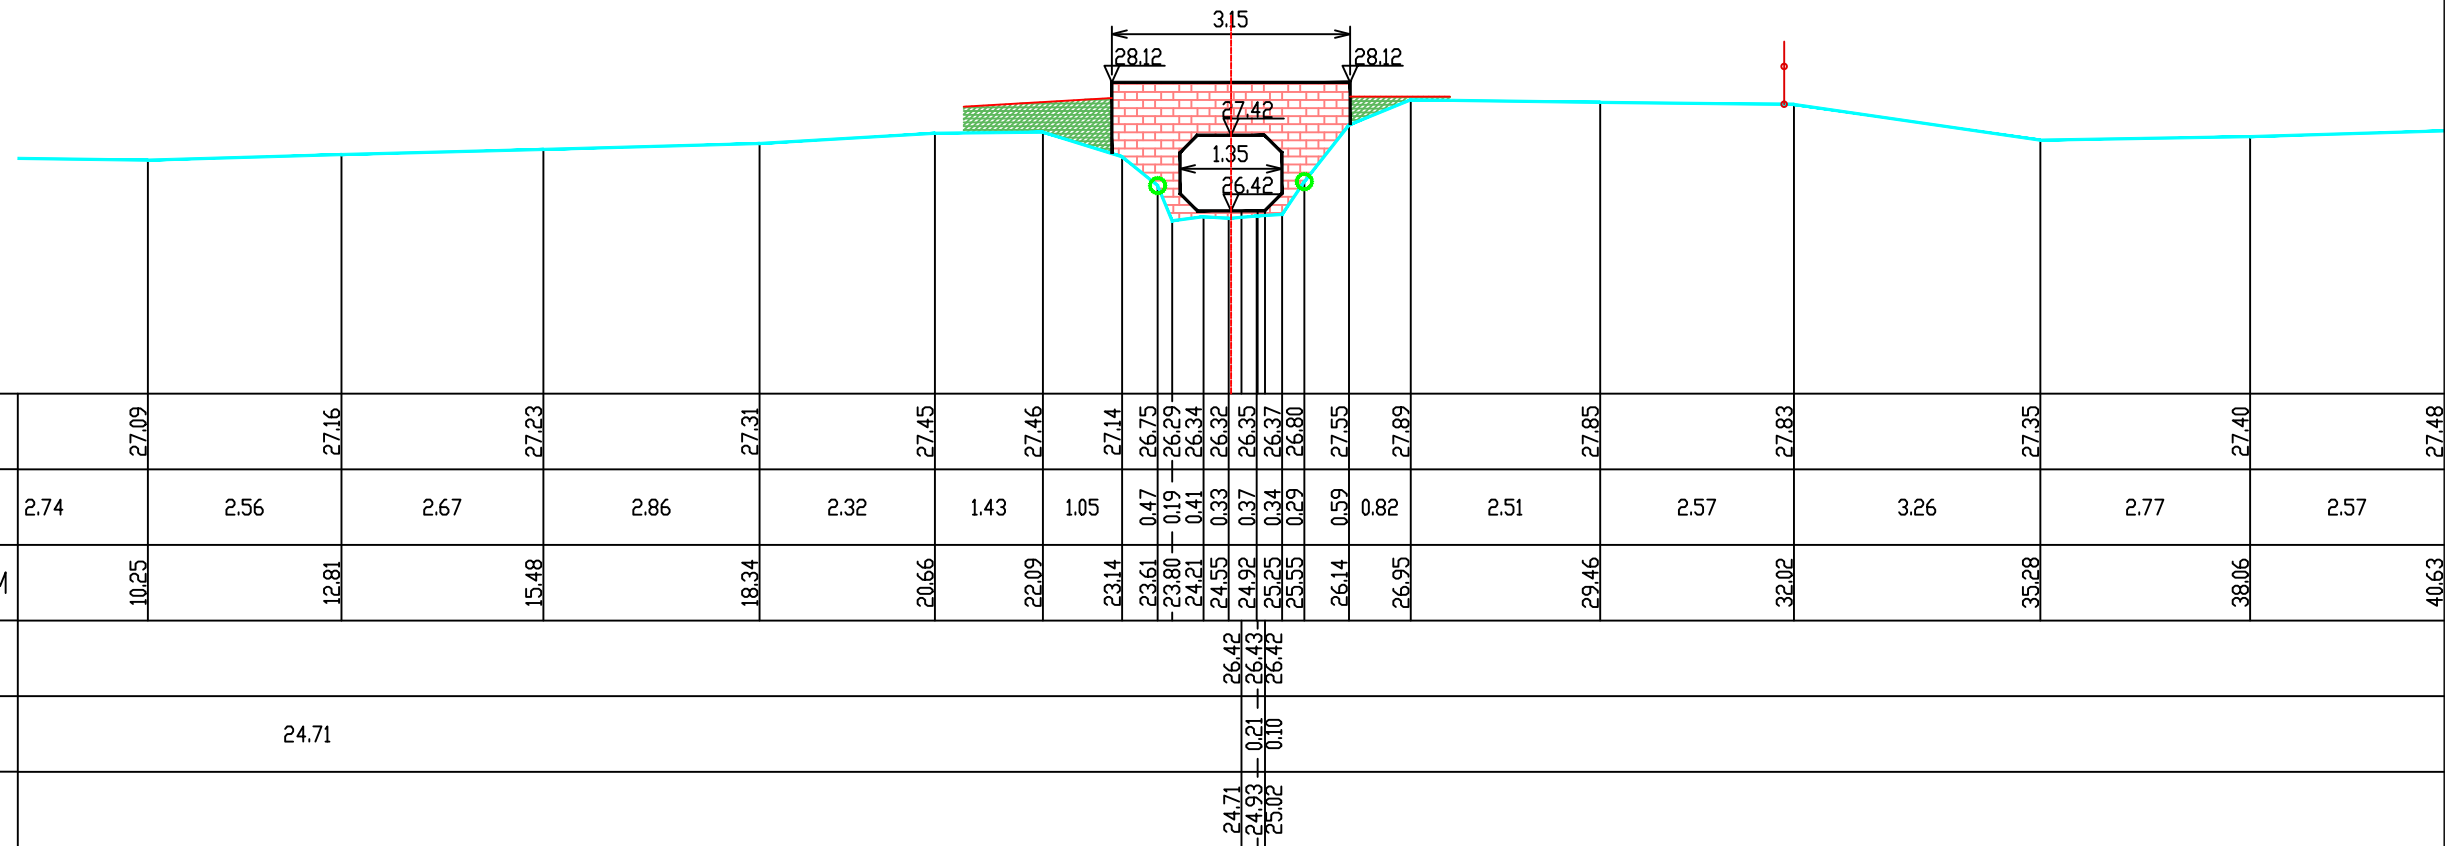

B2136

Abdijbeek

X-coördinaat: 176572,6982 Y-coördinaat: 176029,5446

Schaal:	1/100
---------	-------

