


	vaste bodem		gebouw
	kunstwerk		bergplaats
	slibbodem		kaaimuur
	as dwarsprofiel		afsluiting algemeen
	begin begroeiing		afsluiting beton + gladde draad
	haag		afsluiting beton + prikkeldraad
	boerand		afsluiting hout + gladde draad
			afsluiting hout + prikkeldraad
	bomenrij van loofbomen		afsluiting betonpalen en -platen
	bomenrij van naaldbomen		
	bomenrij van fruitbomen		muurtje metselwerk
	duiker as		hout
	beton		metaal
	metselwerk		

KORTRIJKSESTRAAT

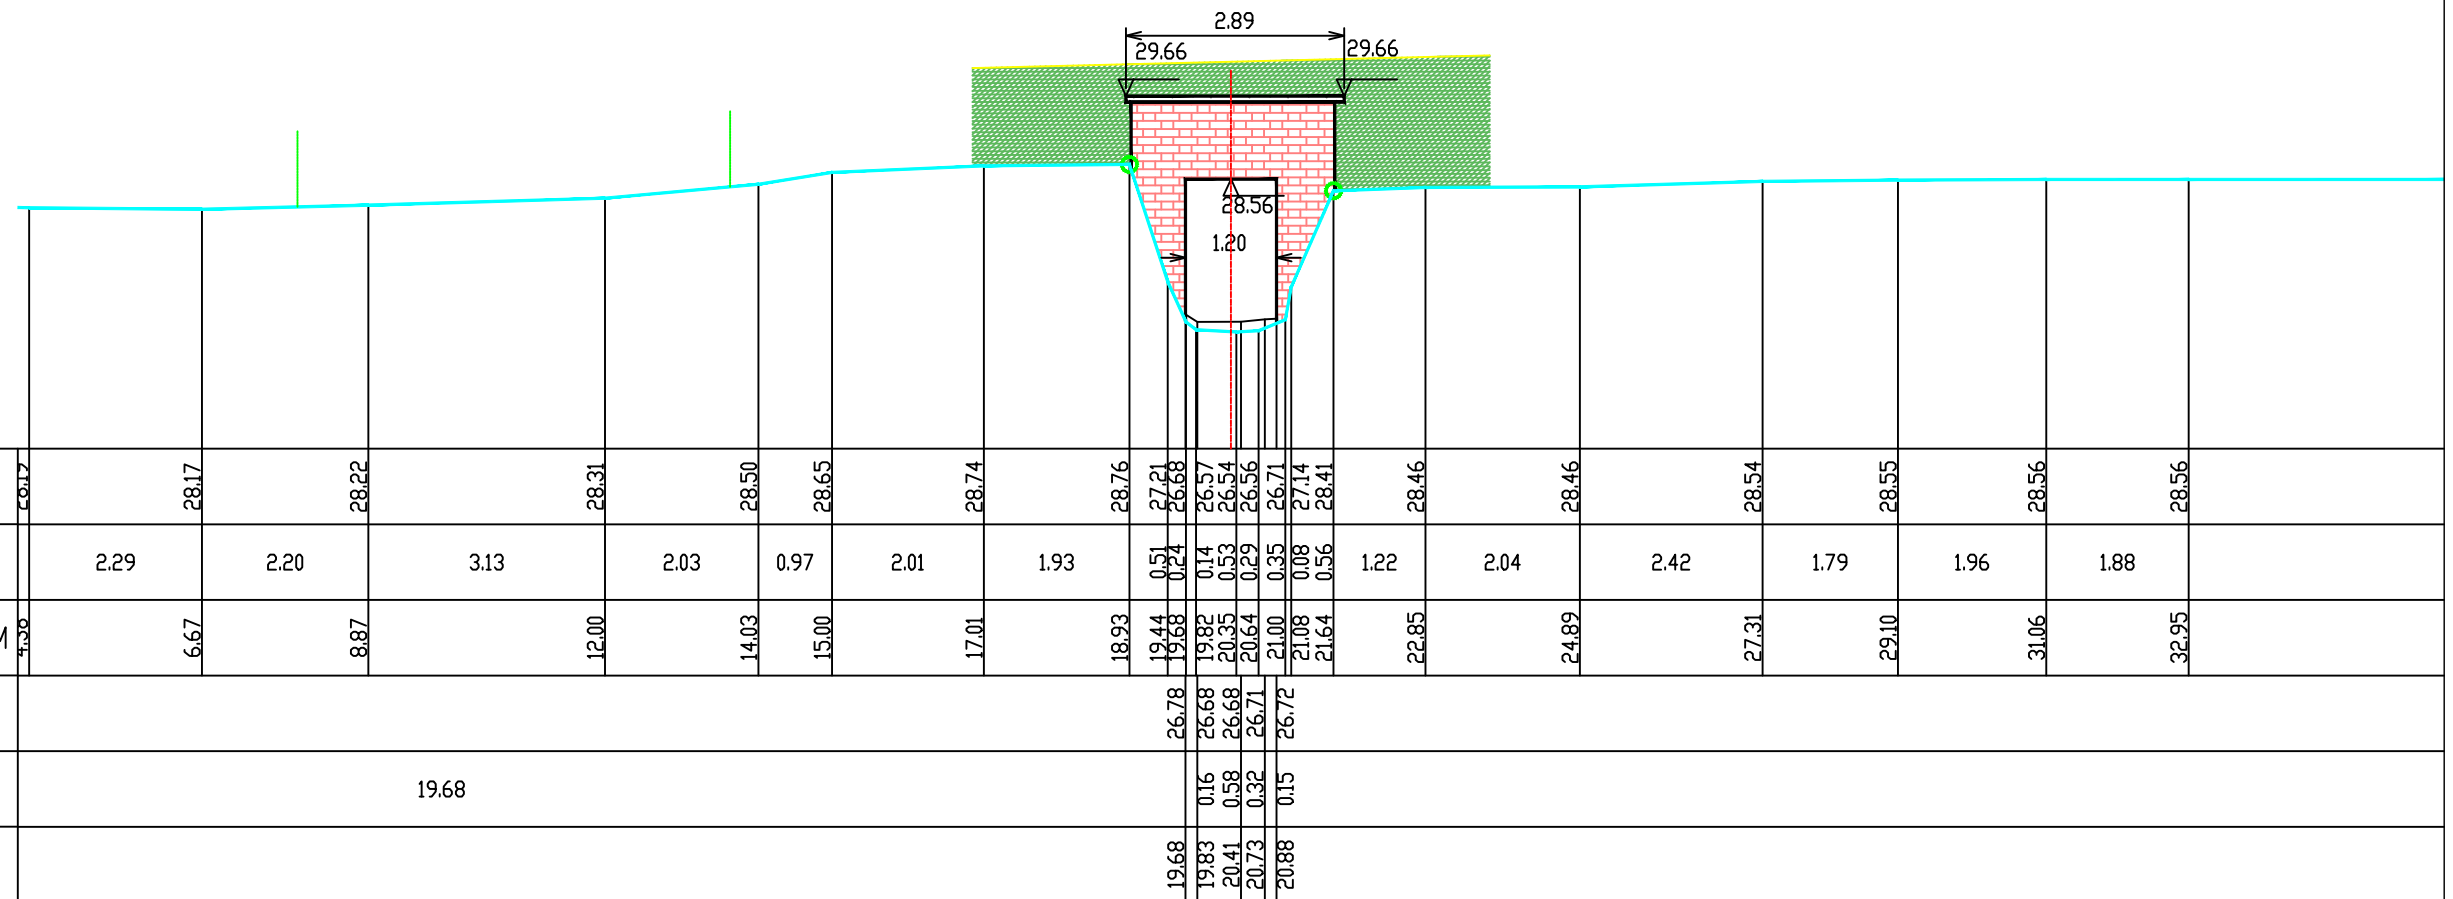

B2136

Abdijbeek

X-coördinaat: 176682,3066 Y-coördinaat: 175985,1306

Schaal: 1/100

