

Legende

- vaste bodem

kunswerk

slibodem

as dwarsprofiel

begin begroeiing

hoog

boerand

bomenrij van loofbomen

bomenrij van naaldbomen

bomenrij van fruitbomen

duiker as

beton

metsewerk
- gebouw

bergplaats

koalmuur

afsluiting algemeen

afsluiting beton + gladde draad

afsluiting beton + prikkeldraad

afsluiting hout + gladde draad


afsluiting hout + prikkeldraad

afsluiting betonpalen en -platen

muurtje metsewerk

hout

metaal

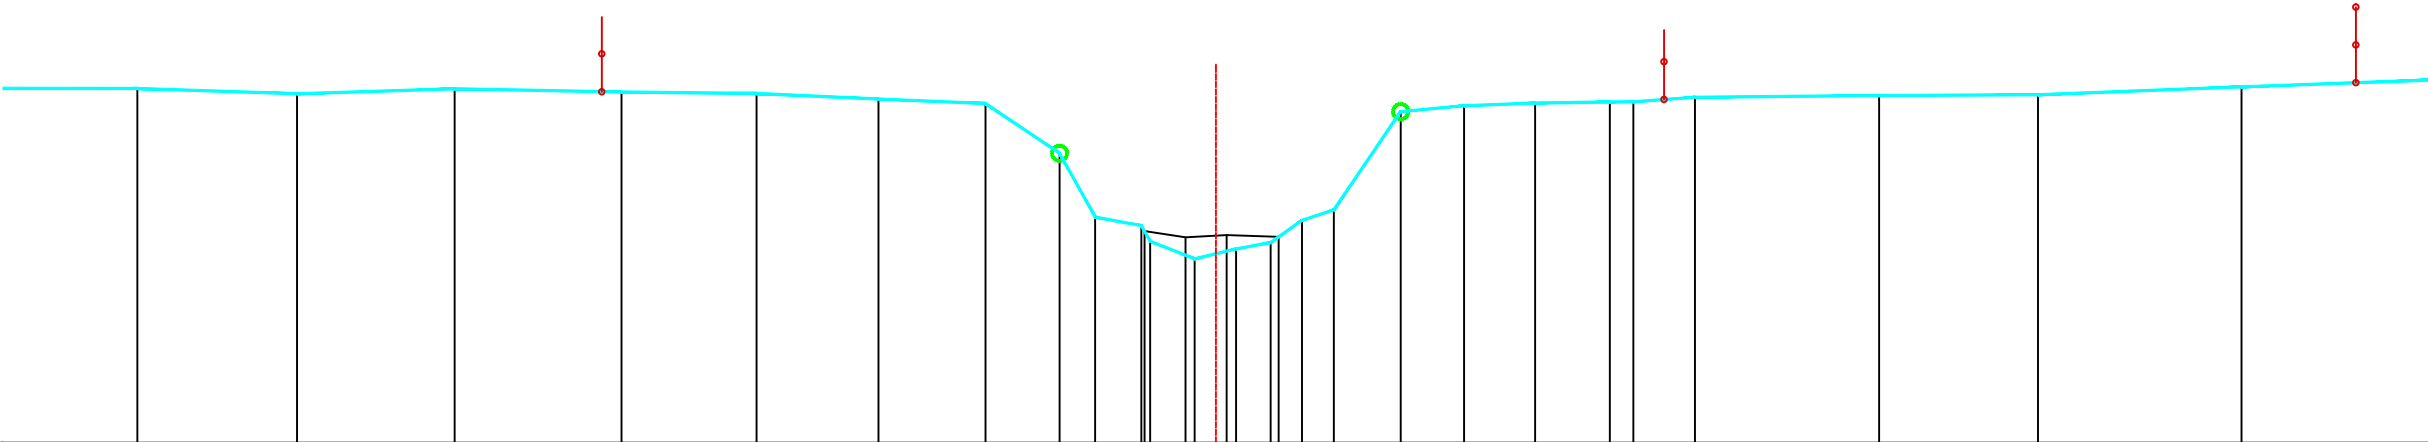

PEIL VASTE BODEM	37.68	37.61	37.68	37.64	37.62	37.55	37.49	36.83	35.98	35.87	35.67	35.43	35.56	35.65	35.94	36.08	37.38	37.46	37.49	37.51	37.51	37.57		37.59		37.60		37.71		
TUSSENAFSTAND VASTE BODEM	2.04	2.11	2.08	2.21	1.79	1.61	1.42	0.98	0.47	0.61	0.12	0.59	0.55	0.46	0.41	0.42	0.89	0.84	0.94	0.99	0.31	0.81		2.44		2.10		2.69		2.98
SAMENGESTELDE AFSTAND VASTE BODEM	3.79	5.90	7.98	10.19	11.98	13.59	15.01	15.99	16.46	17.07	17.19	17.77	18.32	18.78	19.19	19.61	20.50	21.34	22.28	23.27	23.58	24.39		26.83		28.93		31.62		
PEIL SLIBBODEM											35.80																			
TUSSENAFSTAND SLIBBODEM	17.11											35.72	0.54	0.54	0.69															
SAMENGESTELDE AFSTAND SLIBBODEM											17.11	17.65	18.20	18.89																

Gemeente Lubbeek

B2136

Abdijbeek

VHAG: 6662

Locatie atlaspunt (LB72):

X-coördinaat: 178197,1

Y-coördinaat: 176082,0998

DWARSPROFIELPLAN

Atlaspunt - 122

Datum opmeting: 29/10/2001

Schaal: 1/100



VLAAMS-
BRABANT