


	vaste bodem		gebouw
	kunetwerk		bergplaats
	slibbodem		kaaimuur
	as dwarsprofiel		afsluiting algemeen
	begin begroeiing		afsluiting beton + gladde draad
	hoog		afsluiting beton + prikkeldraad
	bostrand		afsluiting hout + gladde draad
	bomenrij van loofbomen		afsluiting hout + prikkeldraad
	bomenrij van naaldbomen		afsluiting betonpalen en -platen
	bomenrij van fruitbomen		muurtje metselwerk
	duiker as		hout
	beton		metaal
	metselwerk		

ZAVELSTRAAT

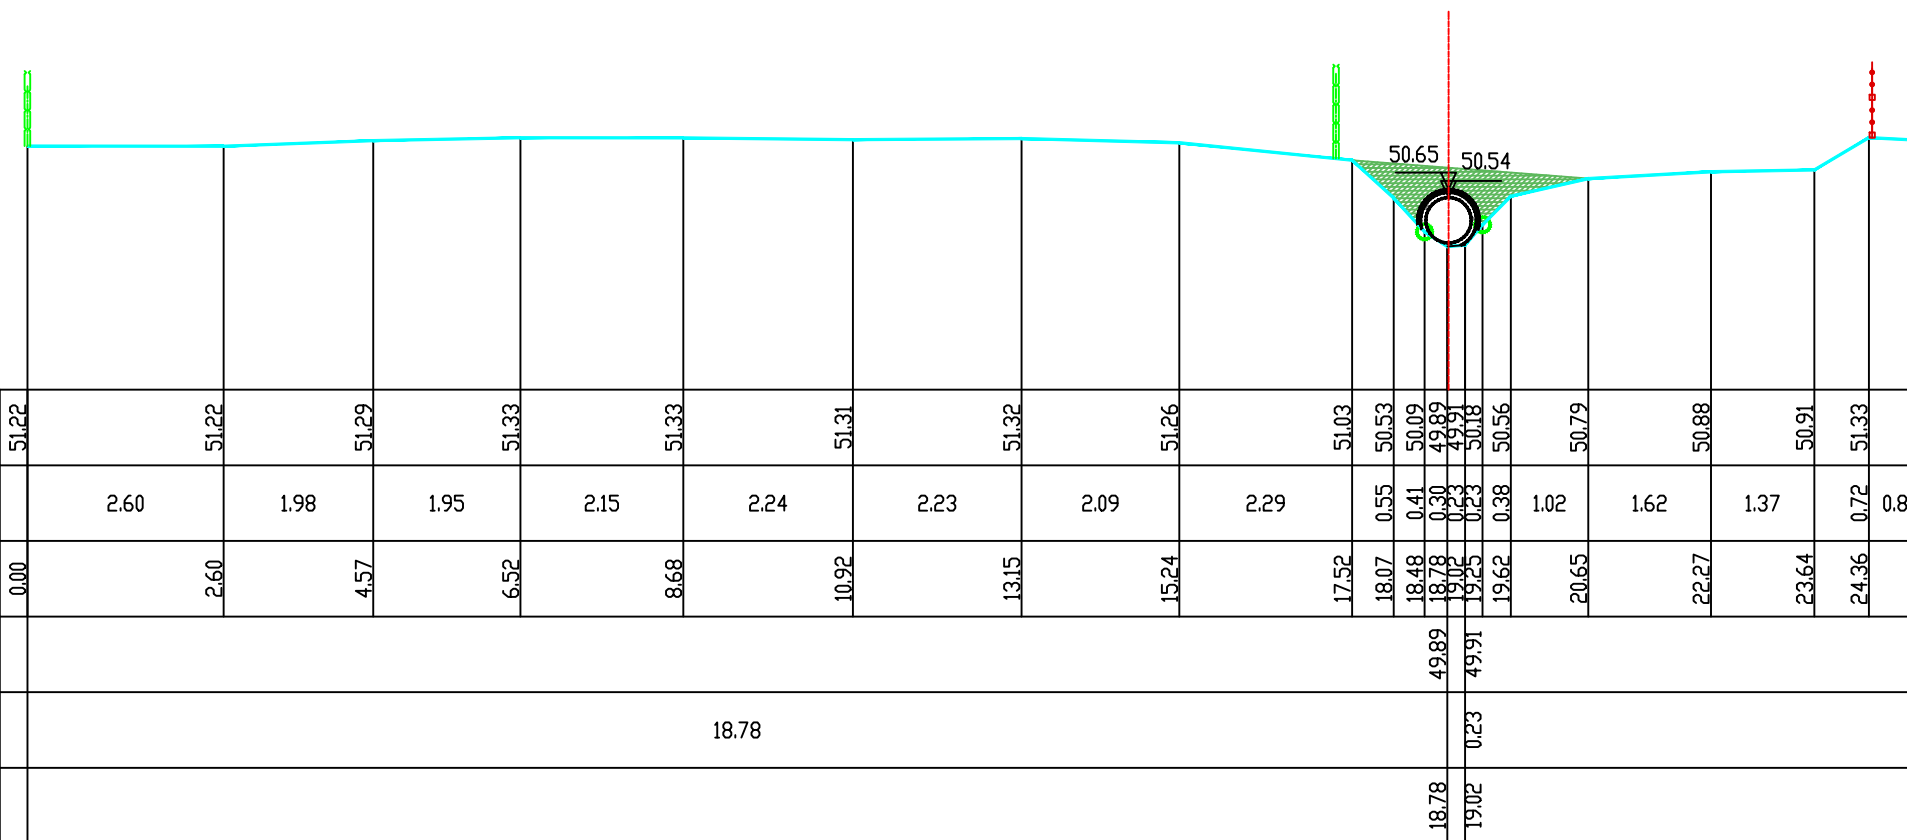

prive
geen toegang

PEIL VASTE BODEM	51.22	51.22	51.29	51.33	51.33	51.31	51.32	51.26	51.03	50.53	50.09	49.89	49.91	50.18	50.56	50.79	50.88	50.91	51.33	
TUSSENAFSTAND VASTE BODEM		2.60	1.98	1.95	2.15	2.24	2.23	2.09	2.29	0.55	0.41	0.30	0.23	0.23	0.38	1.02	1.62	1.37	0.72	0.8
SAMENGESTELDE AFSTAND VASTE BODEM	0.00	2.60	4.57	6.52	8.68	10.92	13.15	15.24	17.52	18.07	18.48	18.78	19.02	19.25	19.62	20.65	22.27	23.64	24.36	
PEIL SLIBBODEM																				
TUSSENAFSTAND SLIBBODEM		18.78																		
SAMENGESTELDE AFSTAND SLIBBODEM		18.78																		

B2136

Abdijbeek

X-coördinaat: 178444,8585 Y-coördinaat: 174985,0387

Schaal:	1/100
---------	-------

