

LEGENDE

= RAND VAN DE OEVERBEGROEIING

= VASTE BODEM


= SLIBBODEM

= AS WATERLOOP

= KRUISING GEBOUW

= KRUISING AFSLUITING

= HAAG

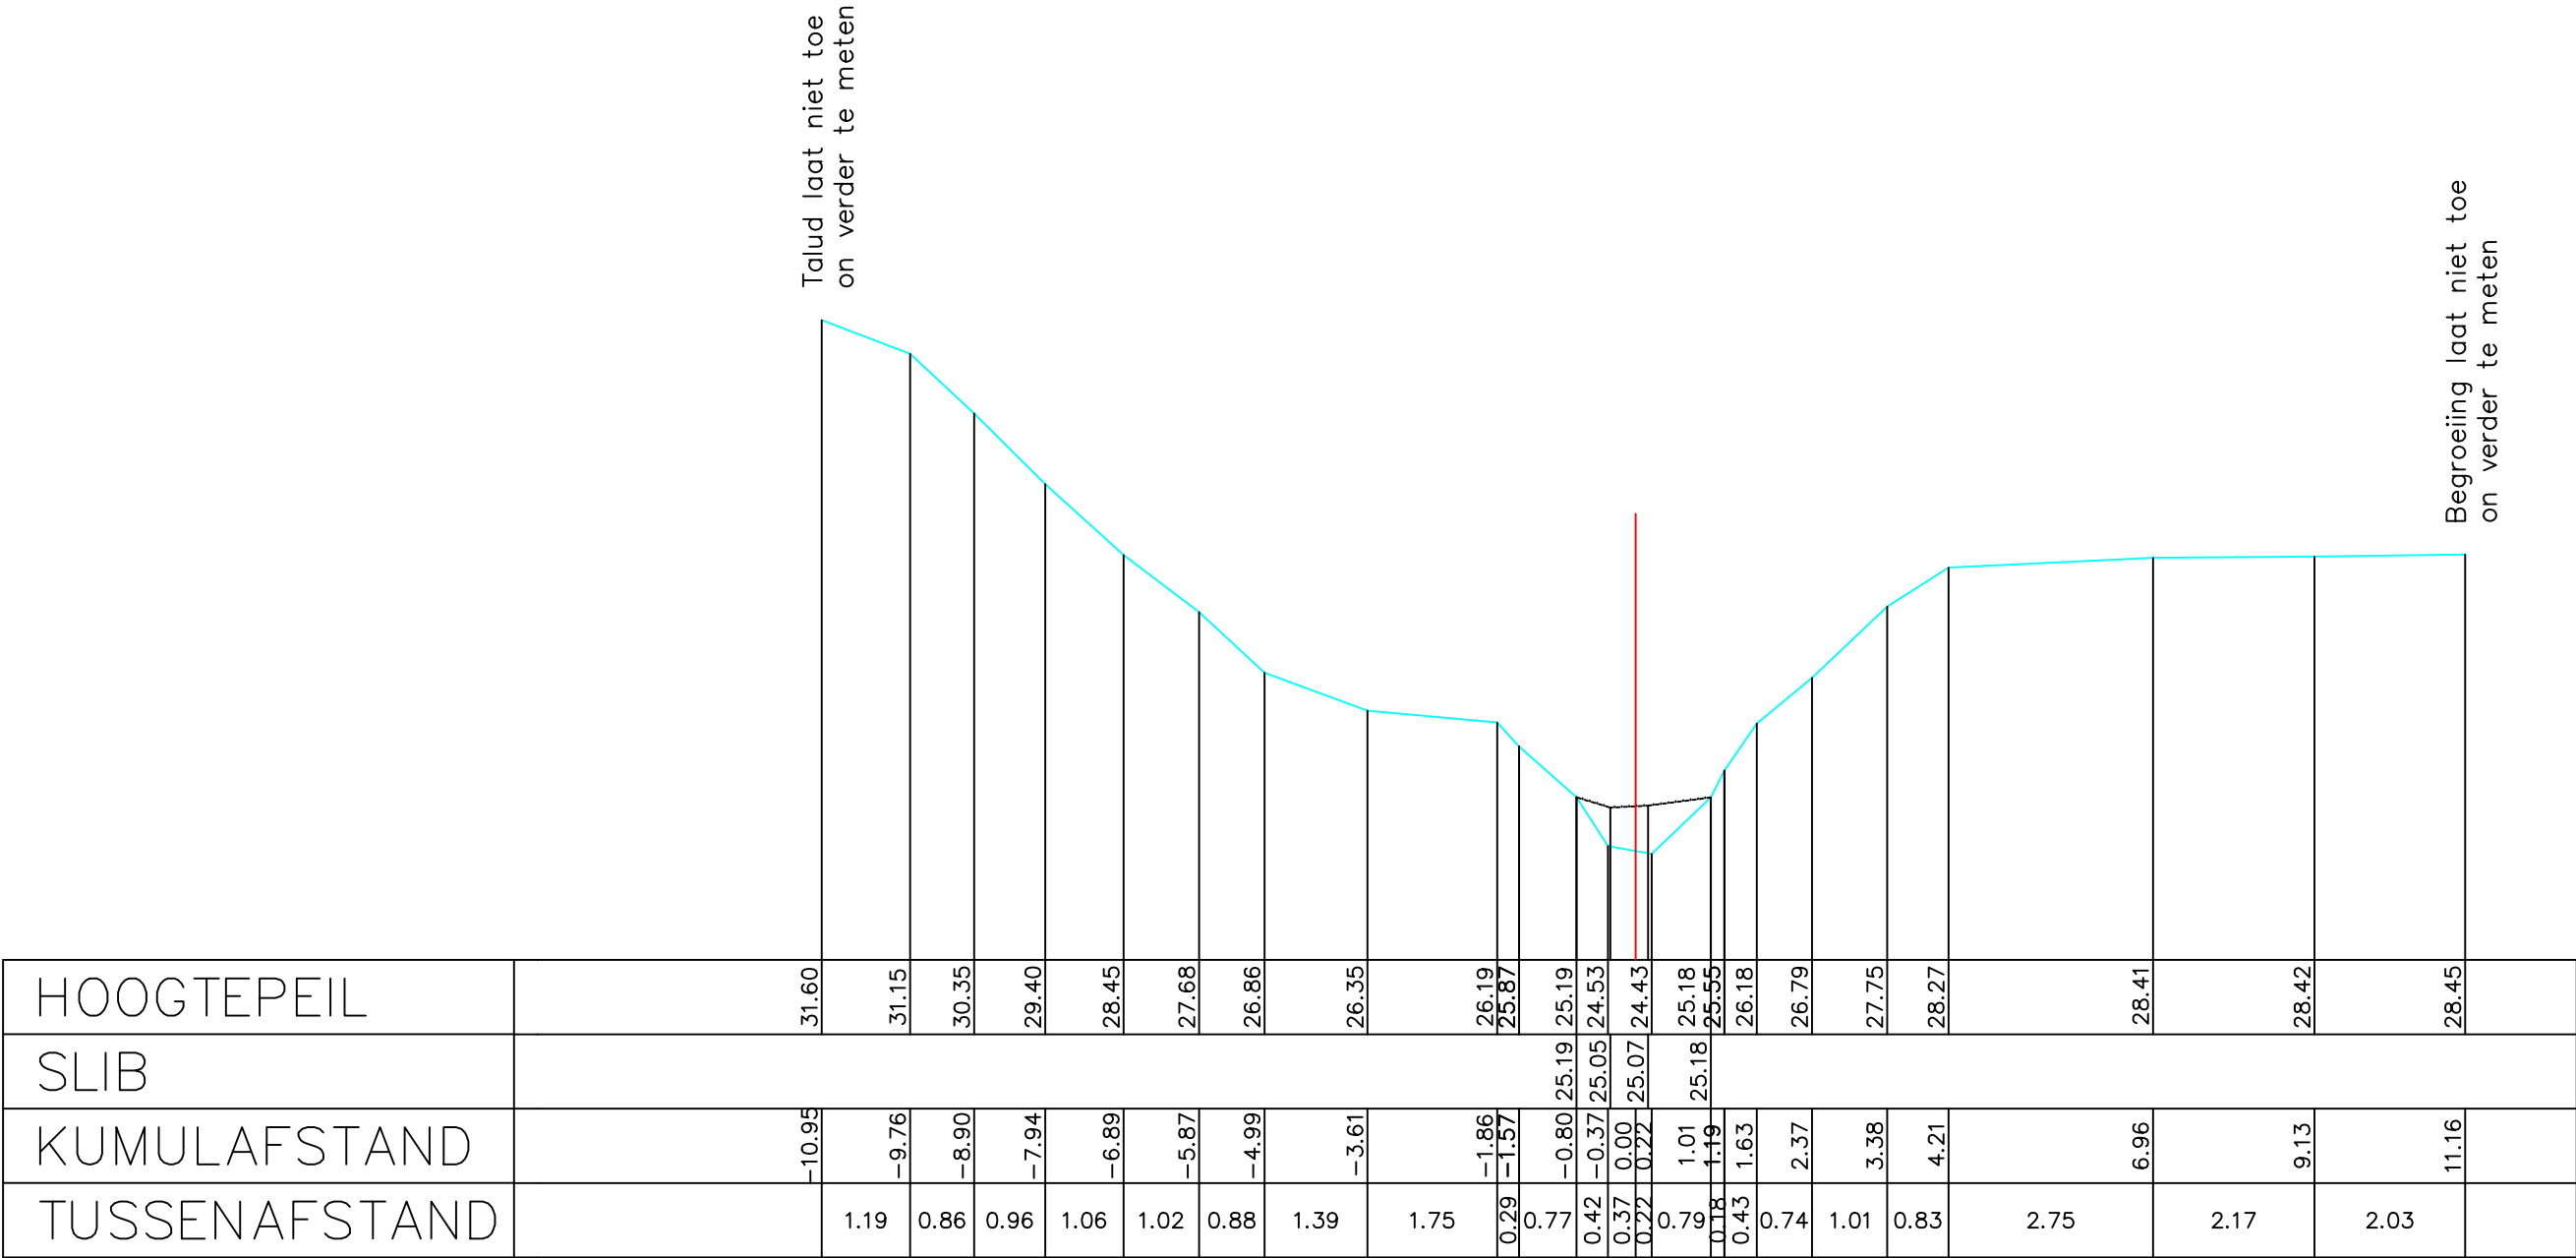

Gemeente Meise

B1048

Amelvannesbeek

VHAG: 6800

Locatie atlaspunt (LB72): X-coördinaat: 148193,8914 Y-coördinaat: 180028,5178

DWARSPROFIELPLAN

Atlaspunt - 006
Datum opmeting: 1/07/2003
Schaal: 1/100

