


LEGENDE

- = RAND VAN DE OEVERBEGROEIING
- = VASTE BODEM
- = SLIBBODEM
- = AS WATERLOOP
- ▨ = KRUISSING GEBOUW
- ∞ = KRUISSING AFSLUITING
- = HAAG

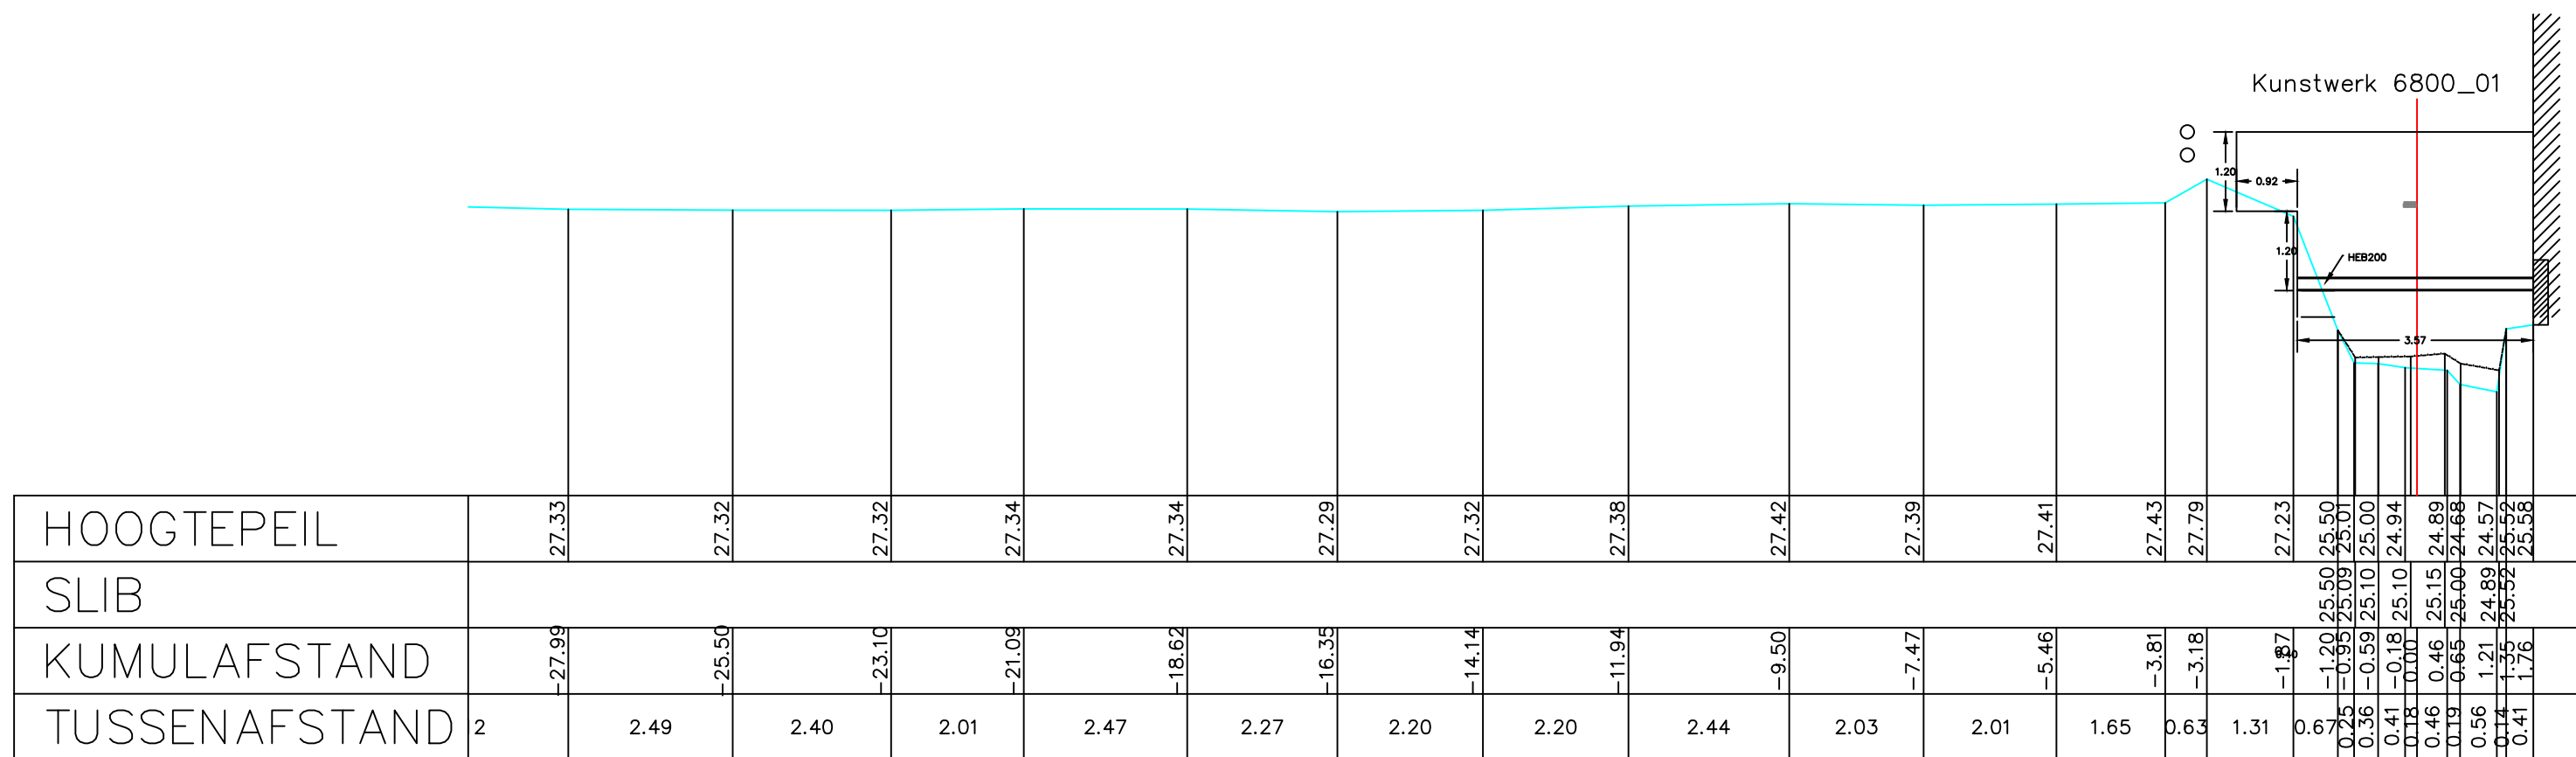

Gemeente Meise

B1048

VHAG: 6800

Locatie atlaspunt (LB72):

Amelvonnesebeek

DWARSPROFIELPLAN

Atlaspunt - 010

Datum opmeting: 1/07/2003

Schaal: 1/100

**VLAAMS-
BRABANT**