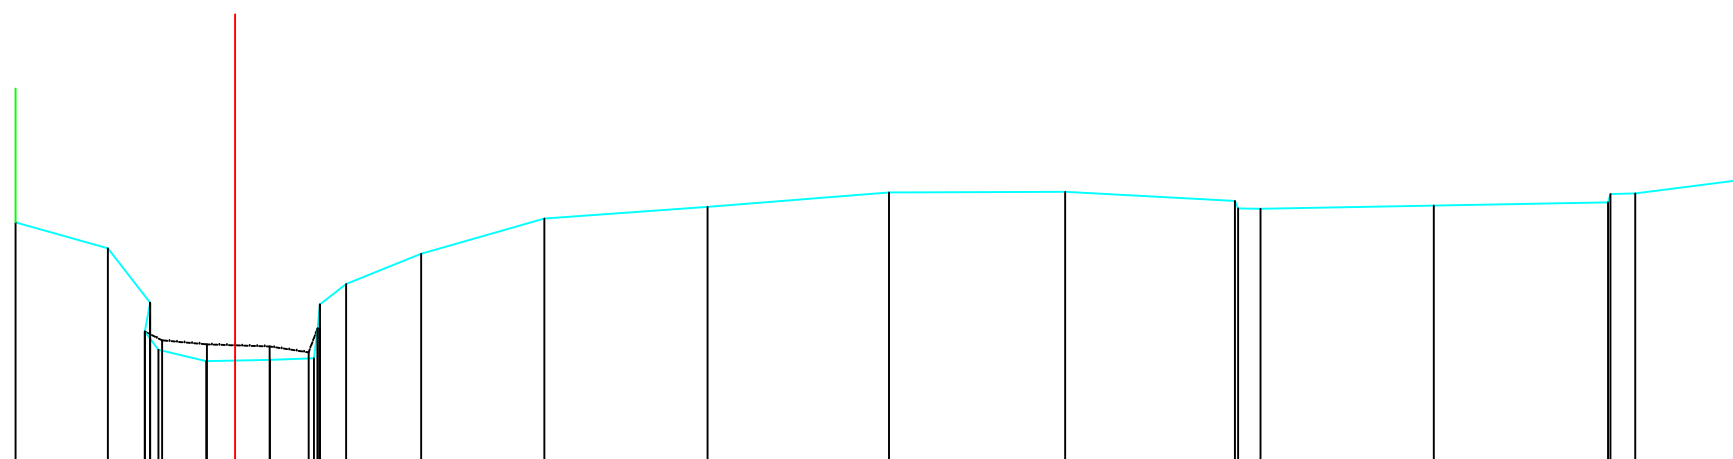


LEGENDE

- = RAND VAN DE OEVERBEGROEIING
- = VASTE BODEM
- = SLIBBODEM
- = AS WATERLOOP
- ▨ = KRUISING GEBOUW
- ∞ = KRUISING AFSLUITING
- = HAAG

[illegible]

Gemeente Meise

B1048

Amelvonnesebeek

VHAG: 6800

Locatie atlaspunt (LB72): X-coördinaat: 147863,3147 Y-coördinaat: 180019,9441

DWARSPROFIELPLAN

Atlaspunt - 019

Datum opmeting: 1/07/2003

Schaal: 1/100

