


LEGENDE

-  = RAND VAN DE OEVERBEGROEIING
-  = VASTE BODEM
-  = SLIBBODEM
- = AS WATERLOOP
-  = KRUISING GEBOUW
-  = KRUISING AFSLUITING
-  = HAAG

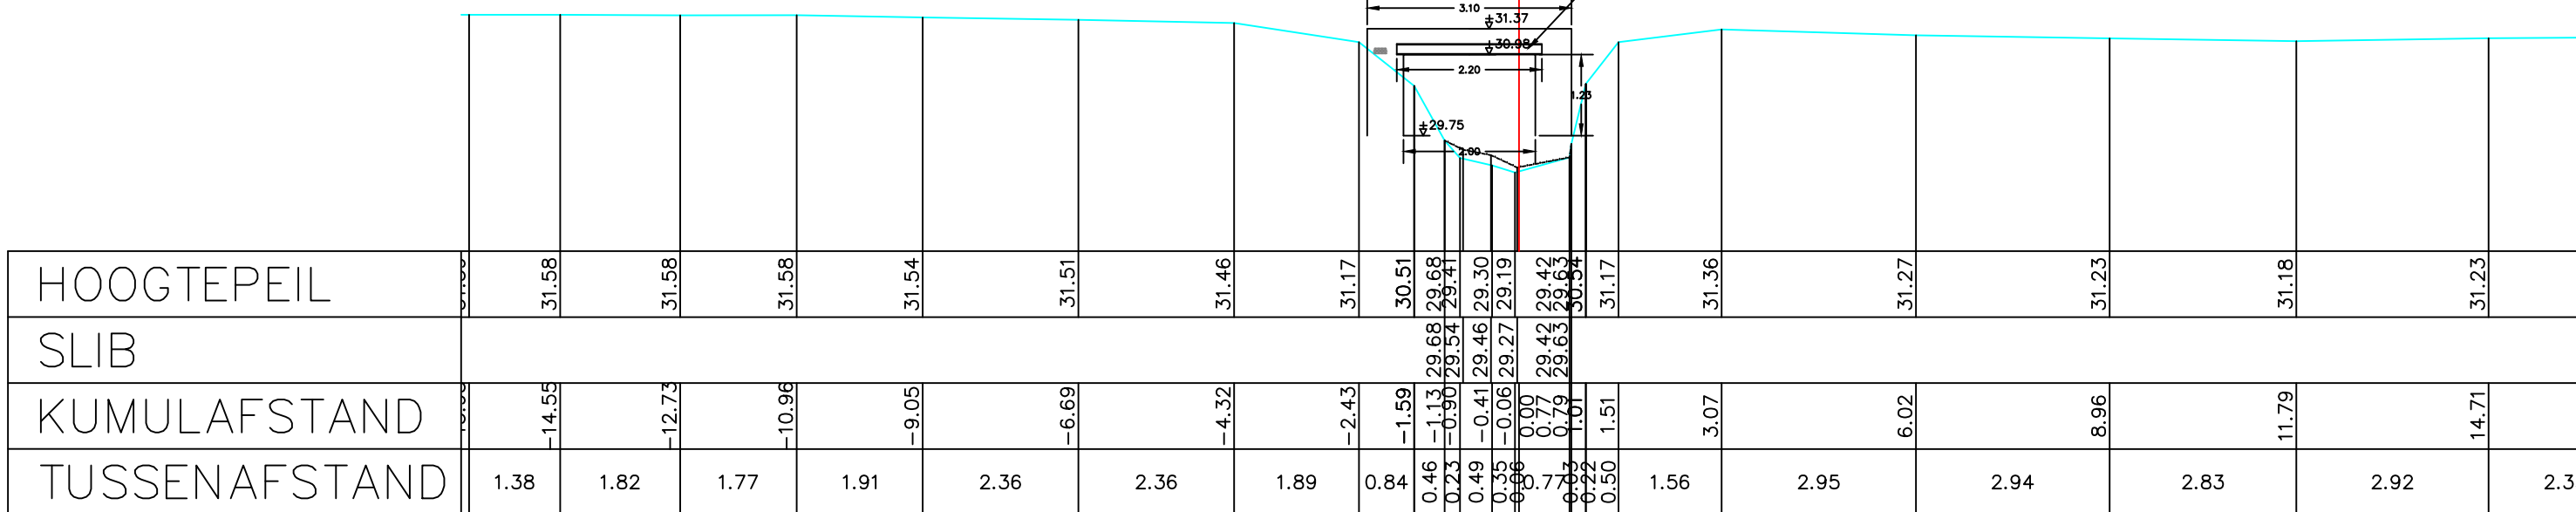

— I-profil 16*9



Gemeente Wemmel_Meise

B1048

Amelvonnesebeek

VHAG: 6800

Locatie atlaspunt (LB72): X-coördinaat: 146873,7298 Y-coördinaat: 179644,899

DWARSPROFIELPLAN

Atlaspunt - 053

Datum opmeting: 1/07/2003

Schaal: 1/100

**VLAAMS-
BRABANT**