

LEGENDE

= RAND VAN DE OEVERBEGROEIING

= VASTE BODEM


= SLIBBODEM

= AS WATERLOOP

= KRUISING GEBOUW

= KRUISING AFSLUITING

= HAAG

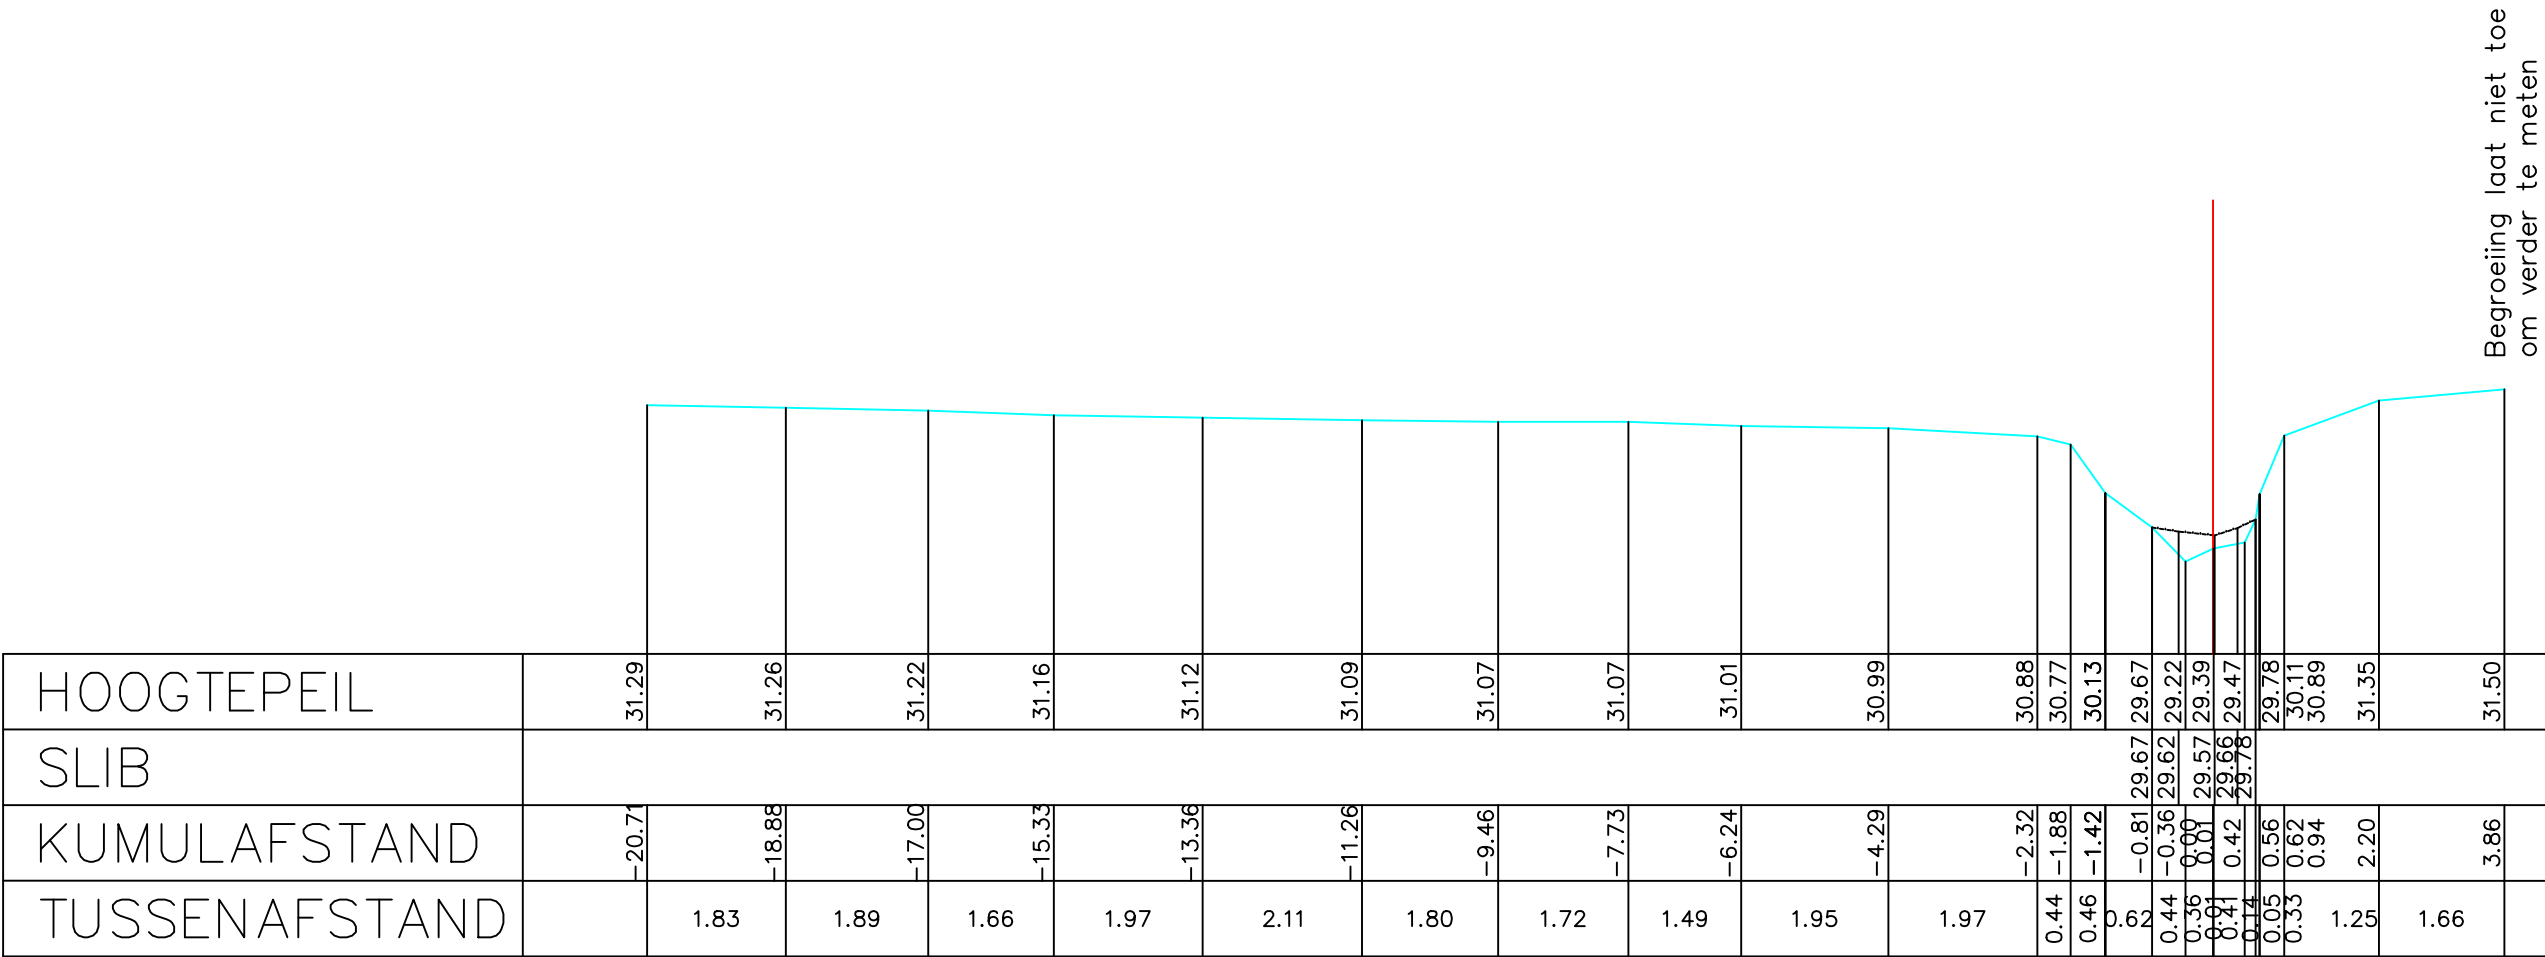

Begroeiing laat niet toe
om verder te meten

Gemeente Wemmel_Meise

B1048

Amelvonnesebeek

VHAG: 6800

Locatie atlaspunt (LB72): X-coördinaat: 146780,9593 Y-coördinaat: 179566,051

DWARSPROFIELPLAN

Atlaspunt - 058

Datum opmeting: 1/07/2003

Schaal: 1/100



VLAAMS-
BRABANT