

LEGENDE

= RAND VAN DE OEVERBEGROEIING

= VASTE BODEM

= SLIBBODEM

= AS WATERLOOP


= KRUISING GEBOUW

= KRUISING AFSLUITING

= HAAG

Begroeiing laat niet toe om verder te meten

Kunstwerk 6800_161

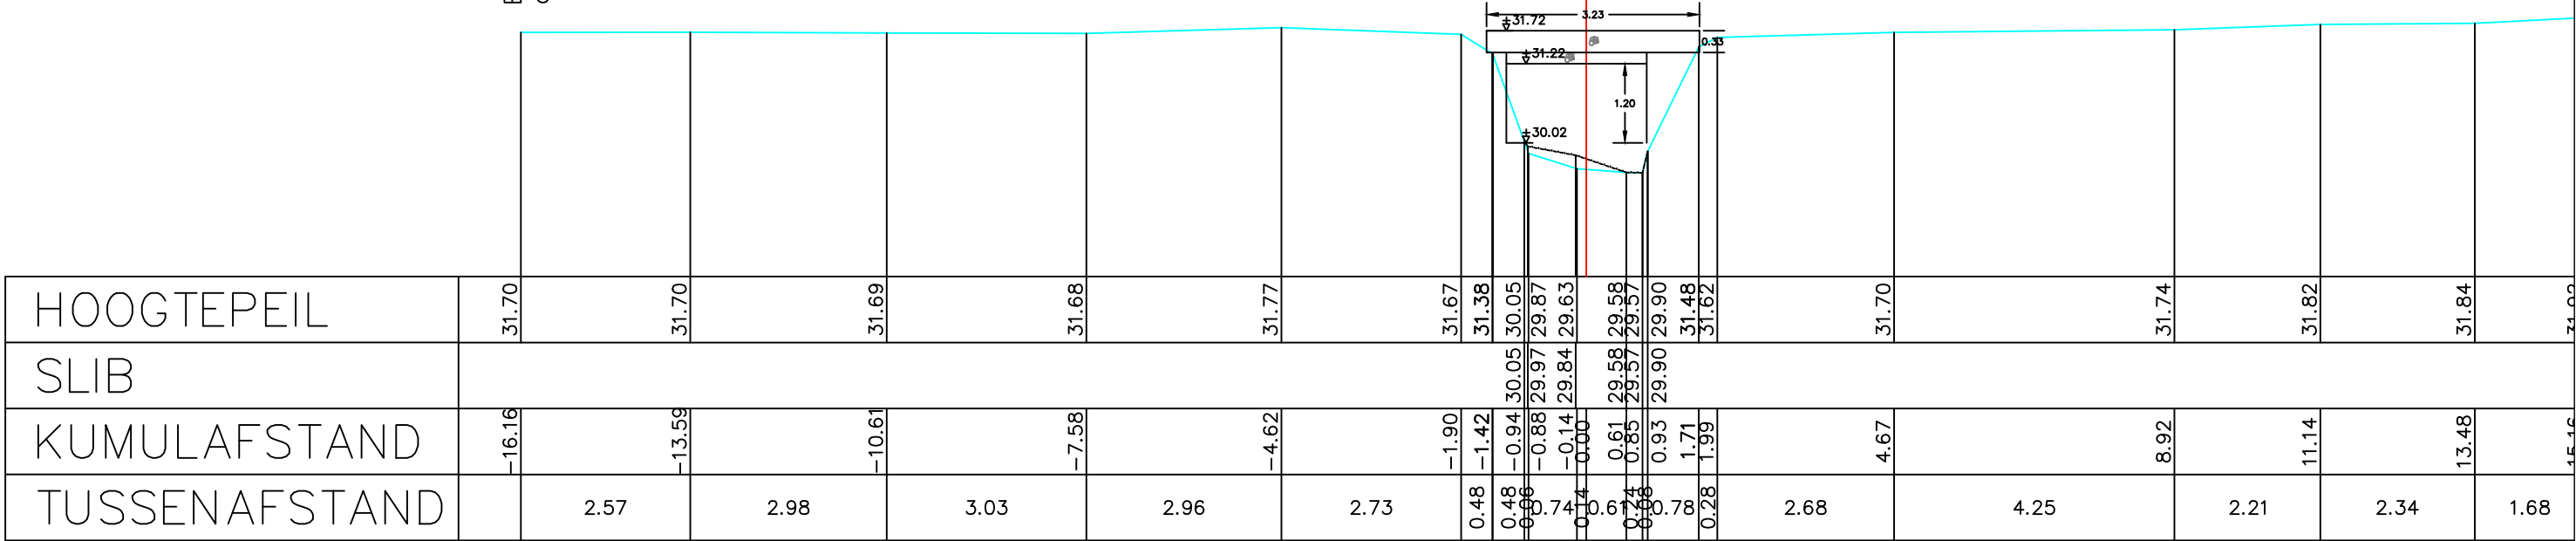

Gemeente Wemmel_Meise

B1048

Amelvonnesebeek

VHAG: 6800

Locatie atlaspunt (LB72): X-coördinaat: 146641,4447 Y-coördinaat: 179505,0897

DWARSPROFIELPLAN

Atlaspunt - 065
Datum opmeting: 1/07/2003
Schaal: 1/100

