

LEGENDE

= RAND VAN DE OEVERBEGROEIING

= VASTE BODEM


= SLIBBODEM

= AS WATERLOOP

= KRUISING GEBOUW

= KRUISING AFSLUITING

= HAAG

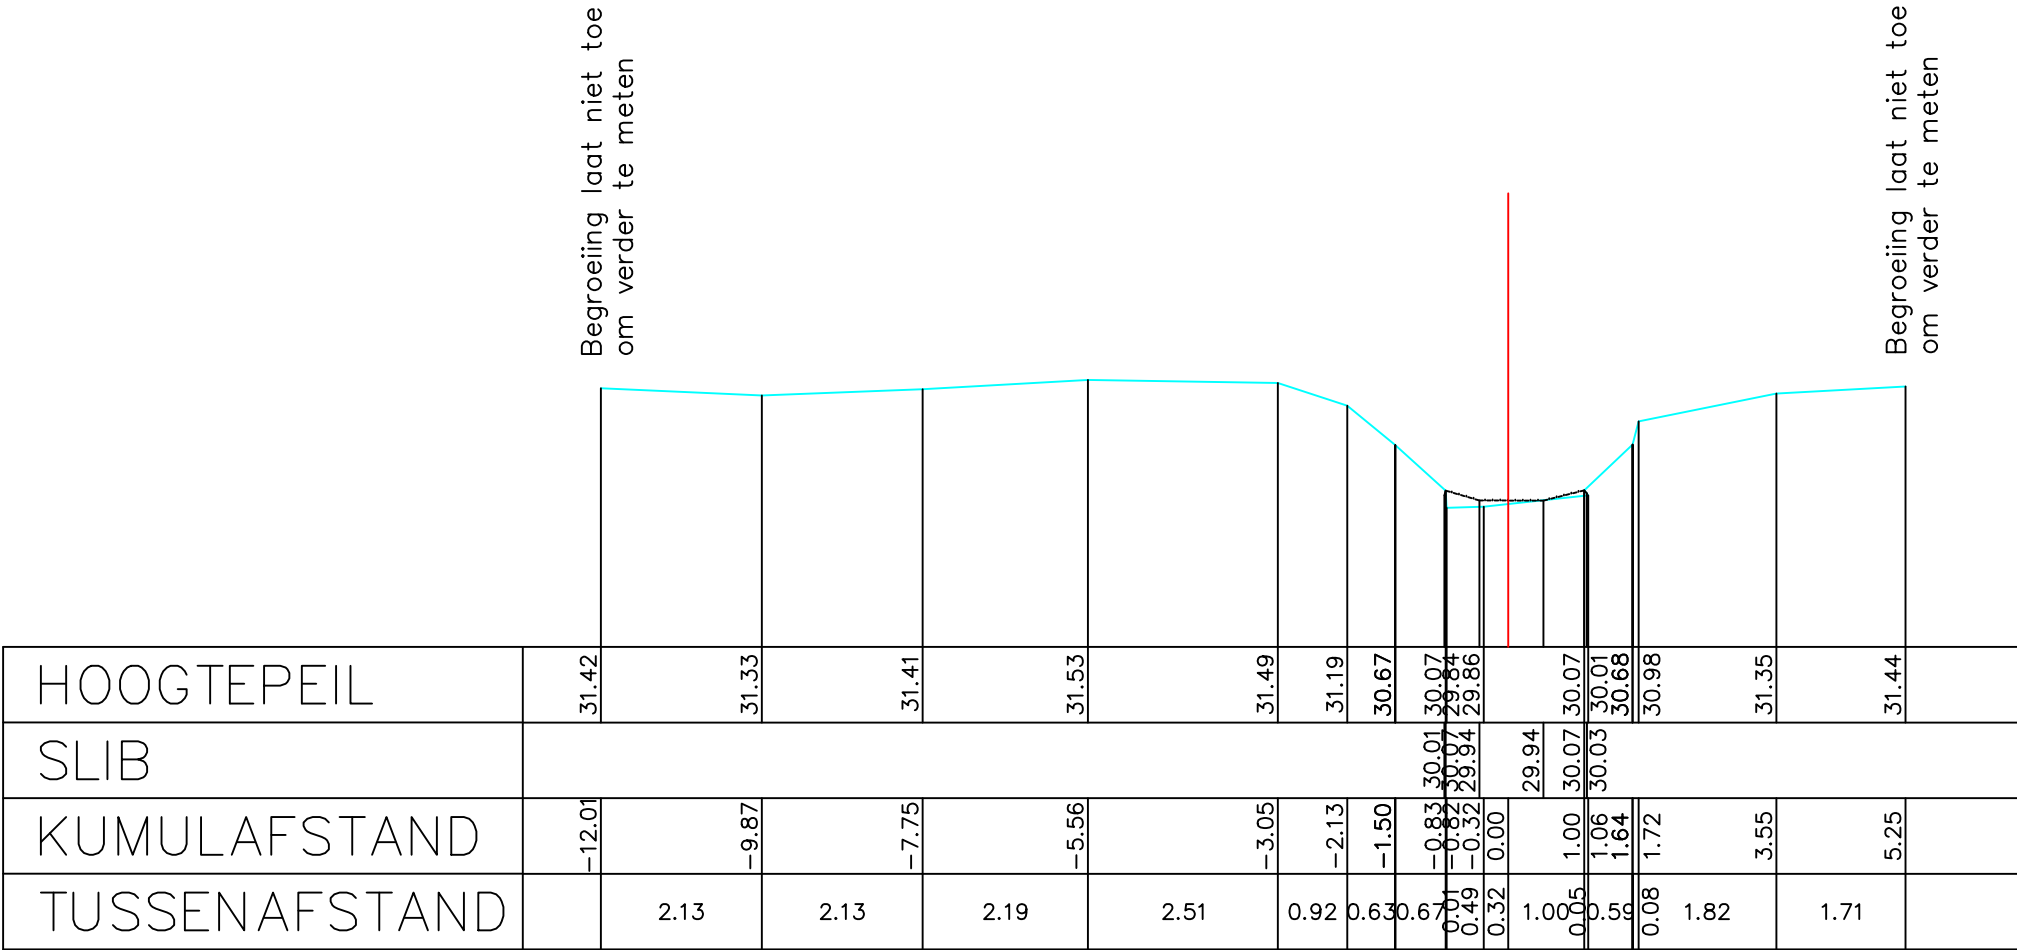

Gemeente Wemmel_Meise

B1048

Amelvonnesbeek

VHAG: 6800

Locatie atlaspunt (LB72): X-coördinaat: 146607,2187 Y-coördinaat: 179492,0969

DWARSPROFIELPLAN

Atlaspunt - 066
Datum opmeting: 1/07/2003
Schaal: 1/100

