

LEGENDE

= RAND VAN DE OEVERBEGROEIING

= VASTE BODEM


= SLIBBODEM

= AS WATERLOOP

= KRUISING GEBOUW

= KRUISING AFSLUITING

= HAAG

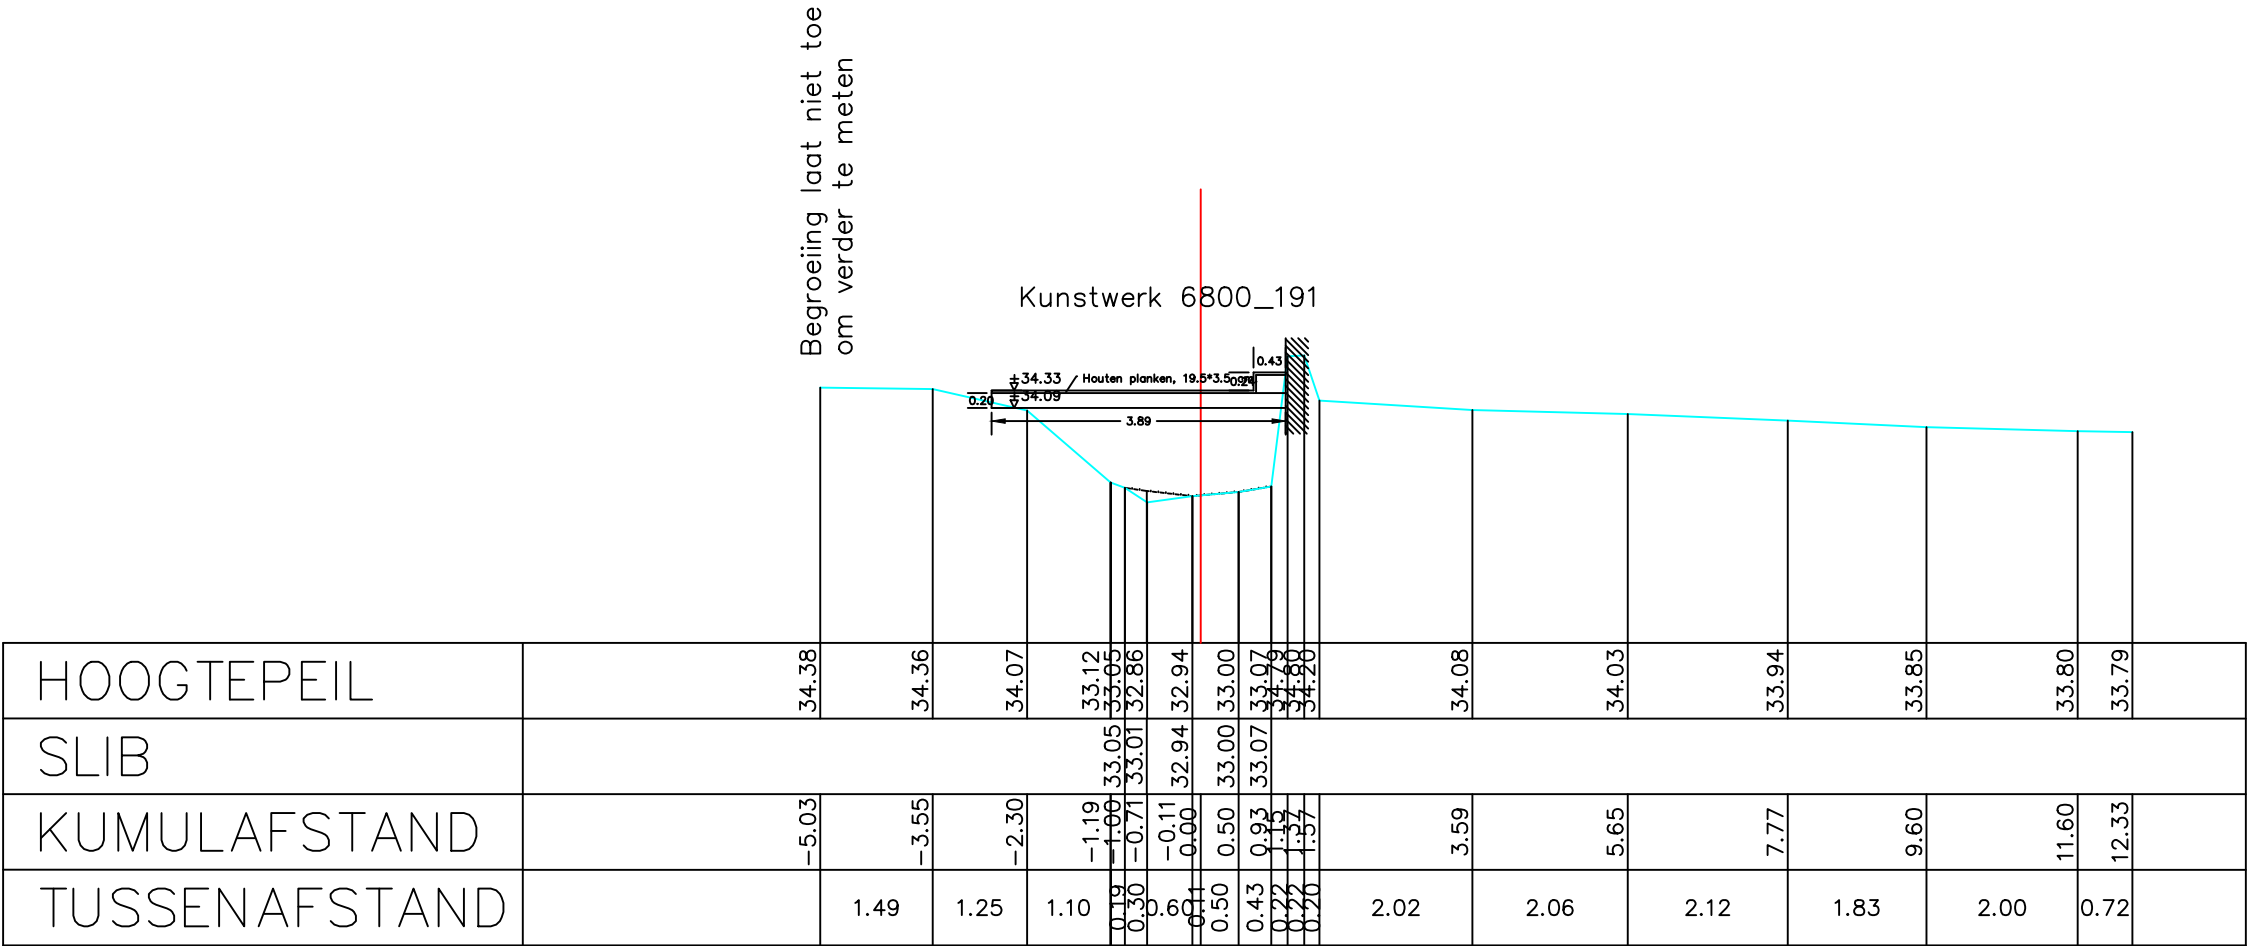

Gemeente Wemmel_Meise

B1048 **Amelvonnesebeek**

VHAG: 6800

Locatie atlaspunt (LB72): X-coördinaat: 146558,8601 Y-coördinaat: 179438,5967

DWARSPROFIELPLAN

Atlaspunt - 071
Datum opmeting: 1/07/2003
Schaal: 1/100

