

LEGENDE

= RAND VAN DE OEVERBEGROEIING

= VASTE BODEM


= SLIBBODEM

= AS WATERLOOP

= KRUISING GEBOUW

= KRUISING AFSLUITING

= HAAG

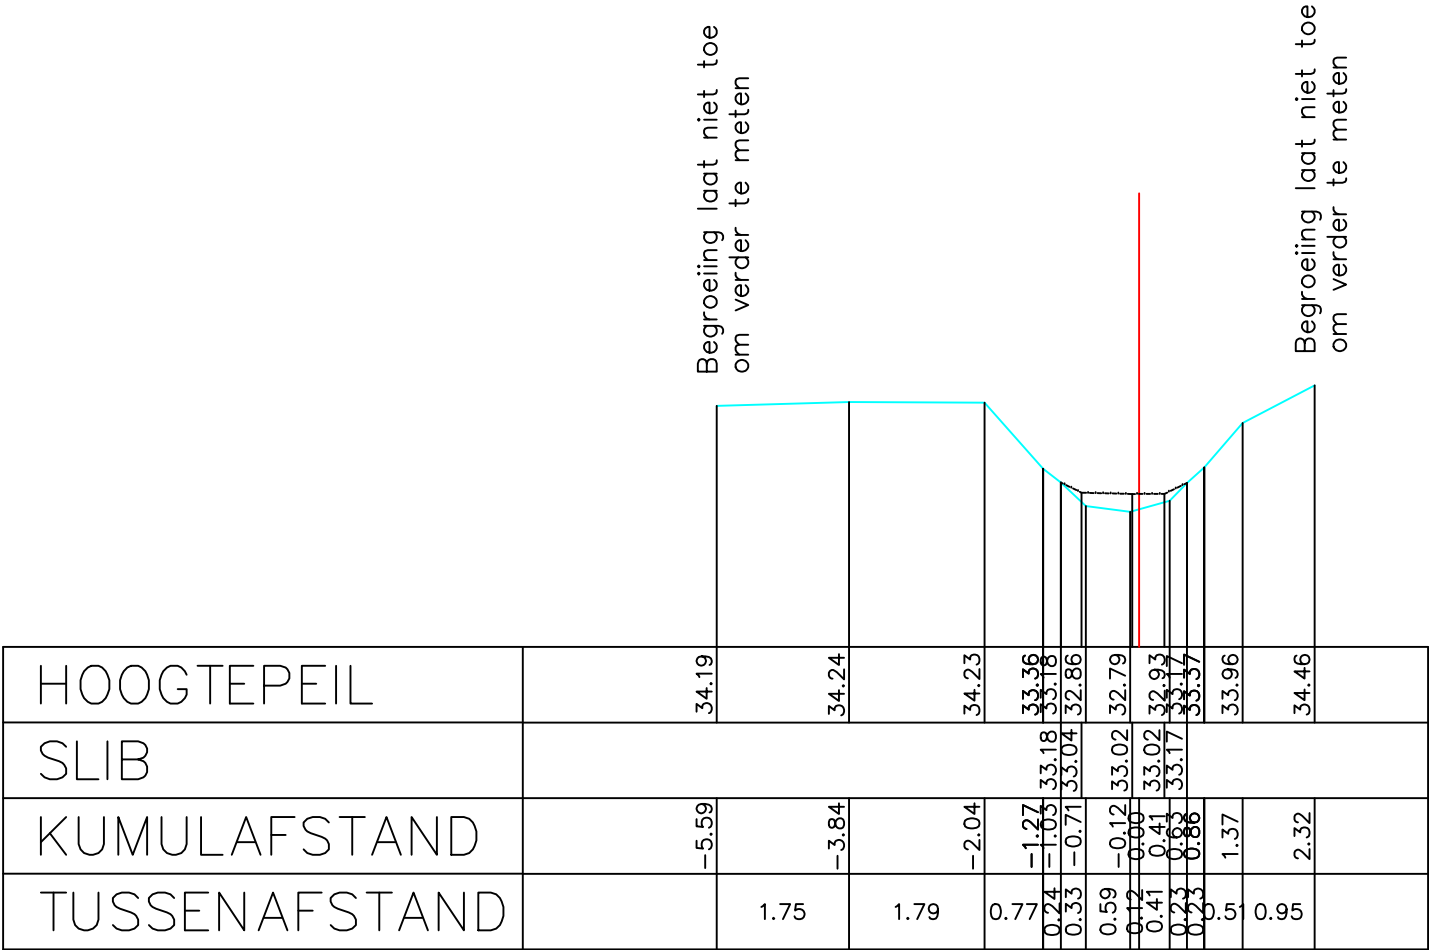

Gemeente Wemmel_Meise

B1048

Amelvonneseek

VHAG: 6800

Locatie ataspunt (LB72): X-coördinaat: 146465,4417 Y-coördinaat: 179363,6118

DWARSPROFIELPLAN

Ataspunt - 075
Datum opmeting: 1/07/2003
Schaal: 1/100

