


LEGENDE

-  = RAND VAN DE OEVERBEGROEIING
-  = VASTE BODEM
-  = SLIBBODEM
- = AS WATERLOOP
-  = KRUISSING GEBOUW
-  = KRUISSING AFSLUITING
-  = HAAG

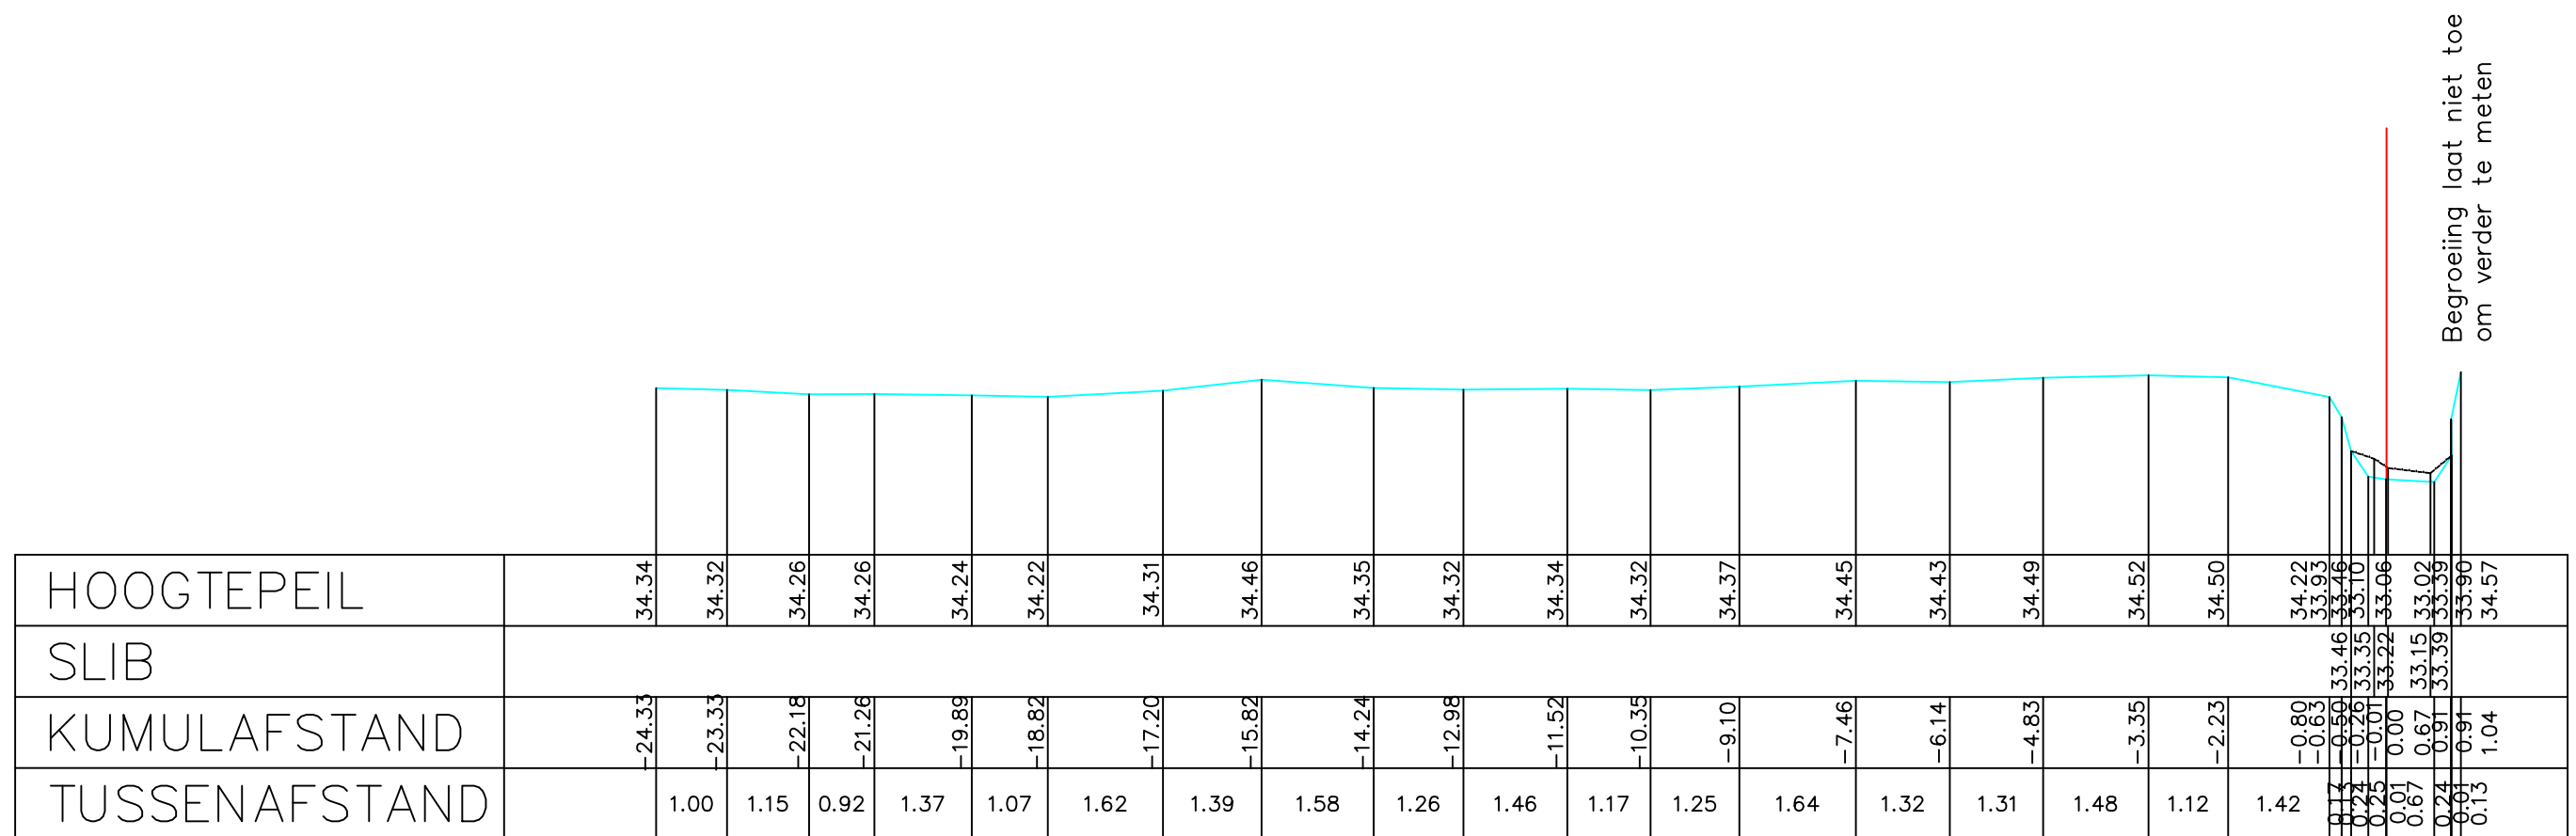

Gemeente Wemmel_Meise

B1048

Amelvonnesebeek

VHAG: 6800

Locatie atlaspunt (LB72):

X-coördinaat: 146298,0198 Y-coördinaat: 179308,0507

DWARSPROFIELPLAN

Atlaspunt - 079

Datum opmeting: 1/07/2003

Schaal:	1/100
---------	-------

