


LEGENDE

-  = RAND VAN DE OEVERBEGROEIING
-  = VASTE BODEM
- = SLIBBODEM
-  = AS WATERLOOP
-  = KRUISING GEBOUW
-  = KRUISING AFSLUITING
-  = HAAG

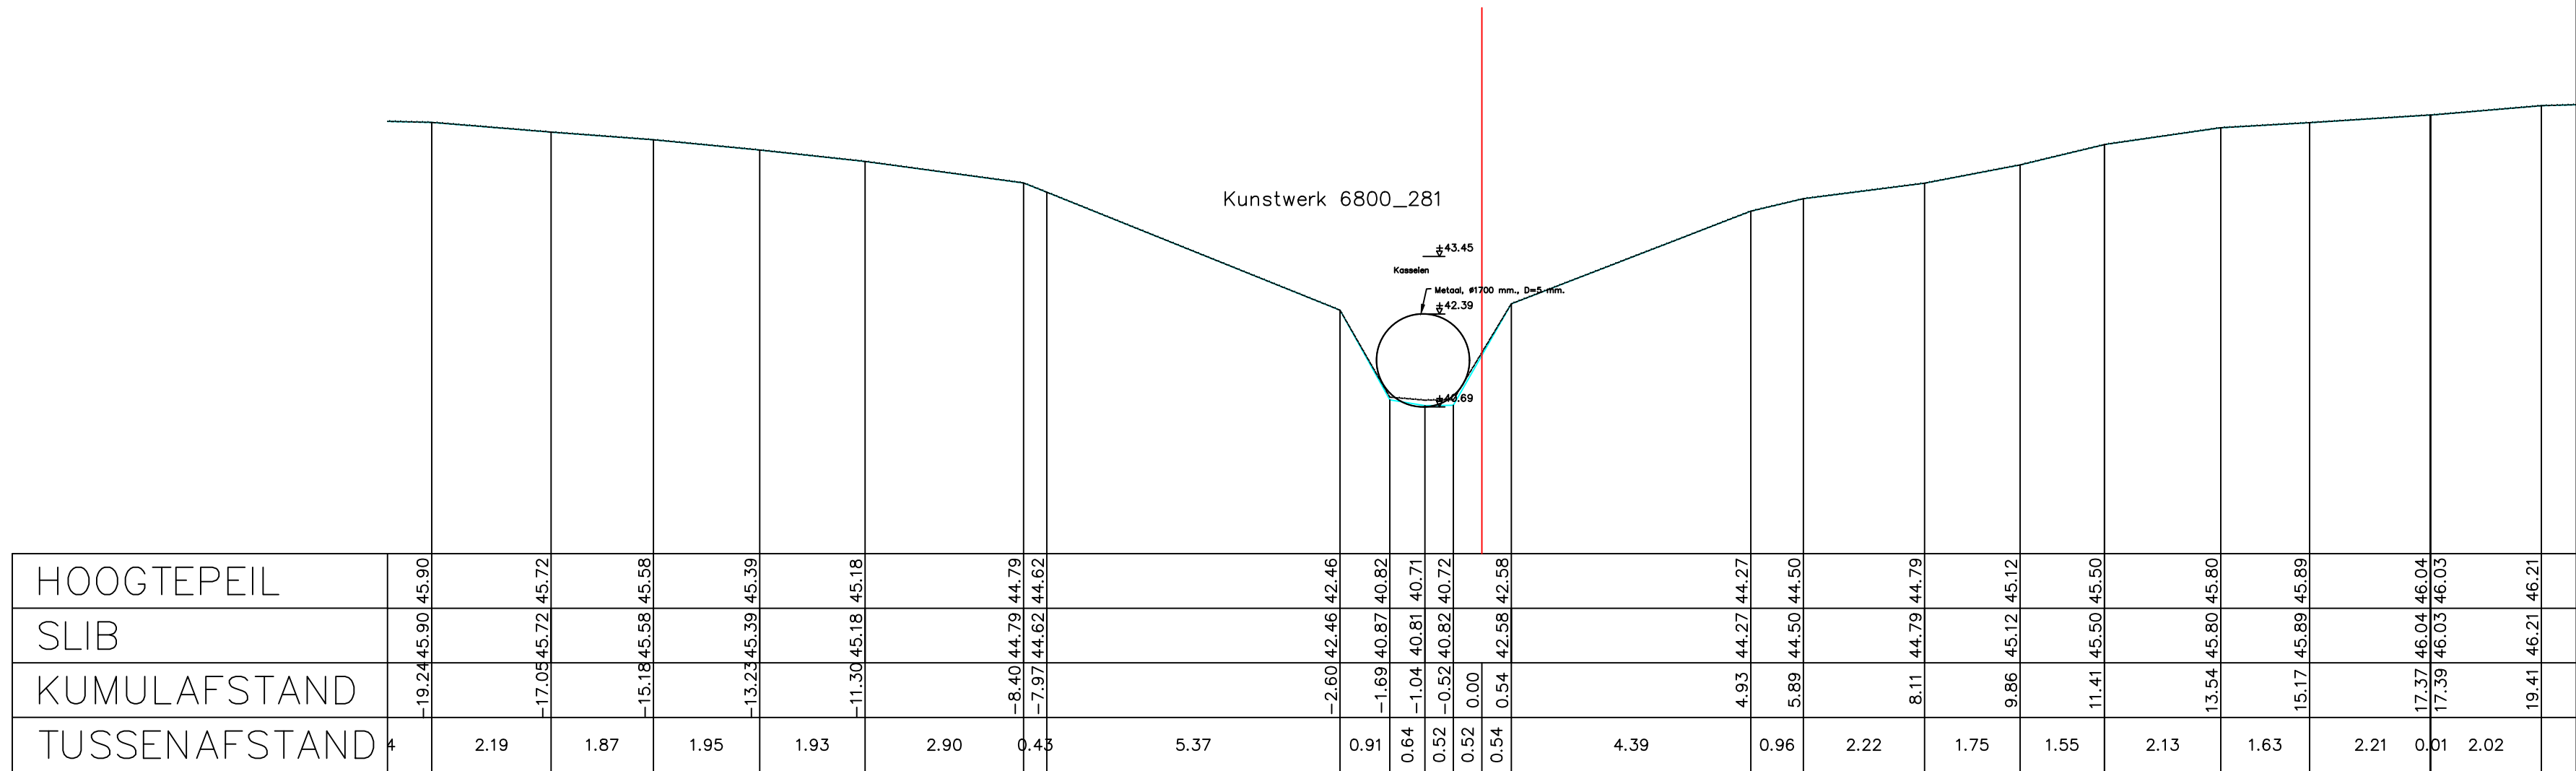

Gemeente Wemmel_Merchtem

B1048

VHAG: 6800

Locatie atlaspunt (LB72):

elvonnesbeek

DWARSPROFIELPLAN

Atlaspunt - 132

Datum opmeting: 1/07/2003

Schaal:	1/100
---------	-------

