


LEGENDE

-  = RAND VAN DE OEVERBEGROEIING
-  = VASTE BODEM
-  = SLIBBODEM
- = AS WATERLOOP
-  = KRUISSING GEBOUW
-  = KRUISSING AFSLUITING
-  = HAAG

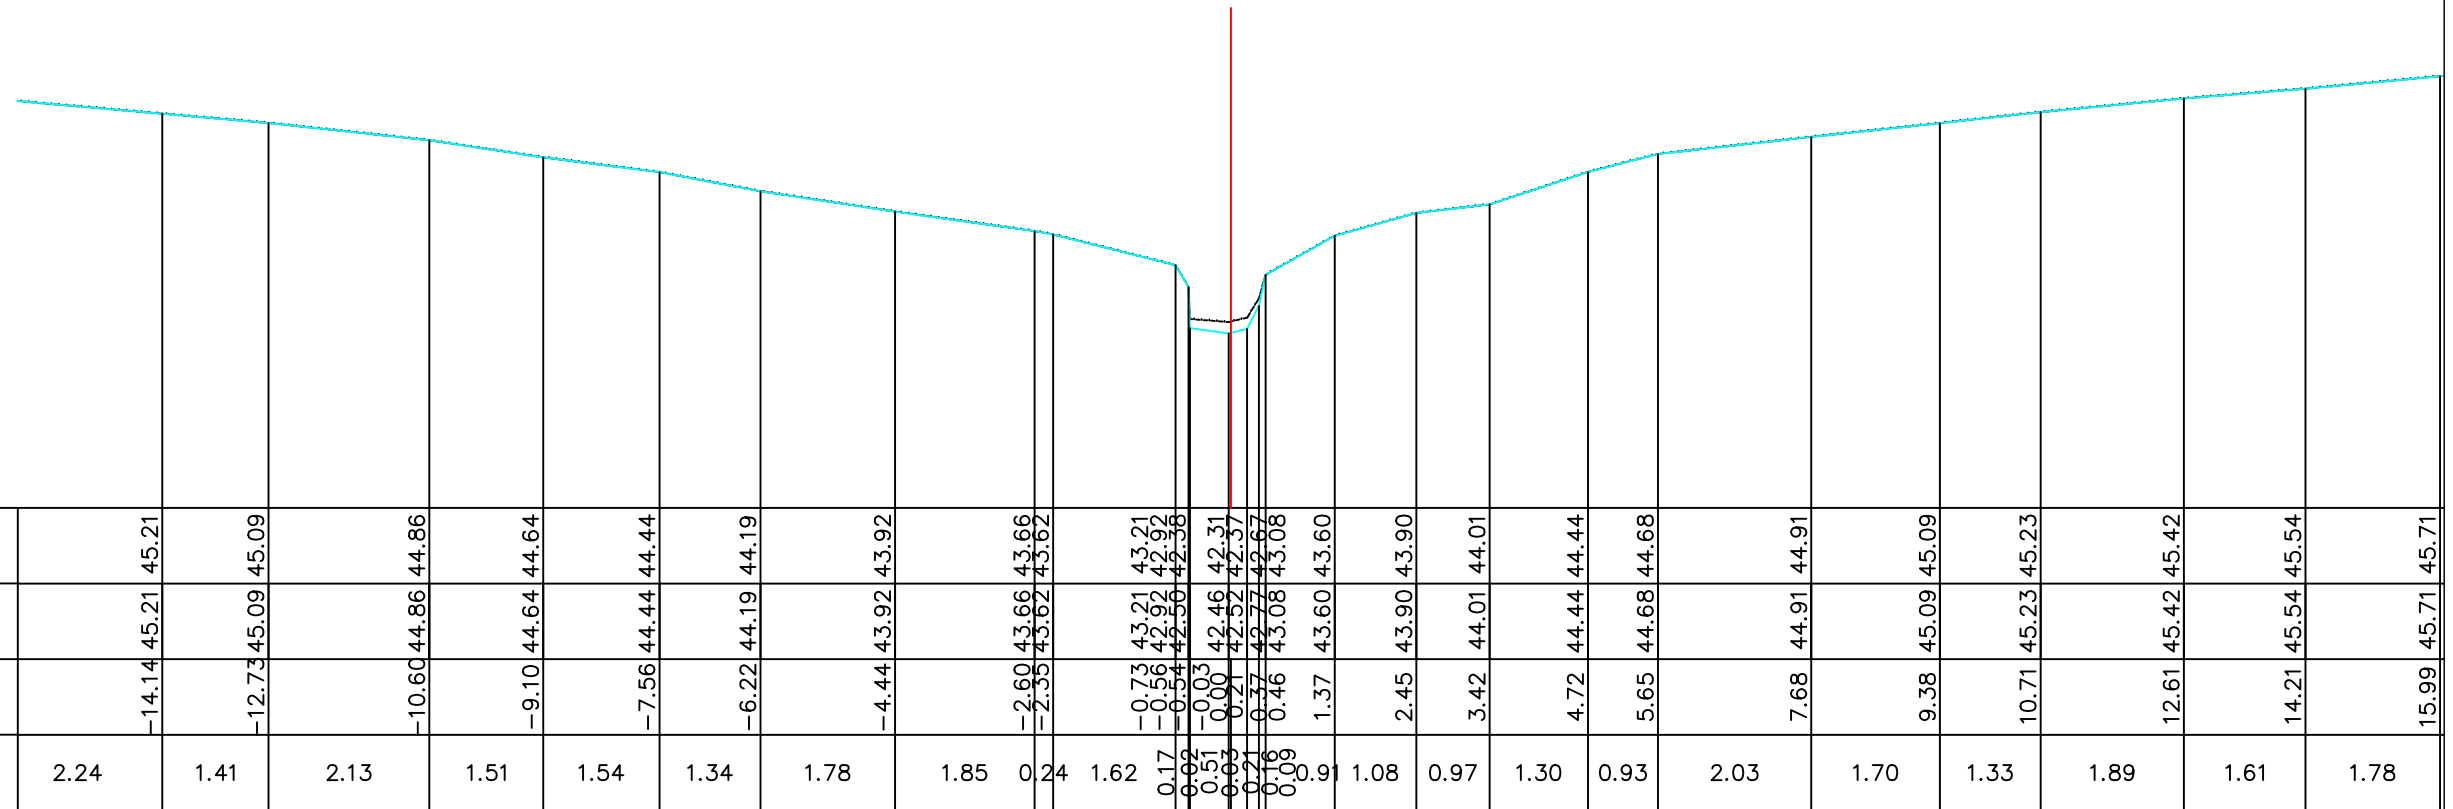

HOOGTEPEIL	</
------------	--	--	----

Gemeente Wemmel_Merchtem

B1048

Amelvonnesebeek

VHAG: 6800

Locatie atlaspunt (LB72): X-coördinaat: 144366,302 Y-coördinaat: 178394,4095

DWARSPROFIELPLAN

Atlaspunt - 139

Datum opmeting: 1/07/2003

Schaal:	1/100
---------	-------

