

LEGENDE

= RAND VAN DE OEVERBEGROEIING

= VASTE BODEM


= SLIBBODEM

= AS WATERLOOP

= KRUISING GEBOUW

= KRUISING AFSLUITING

= HAAG

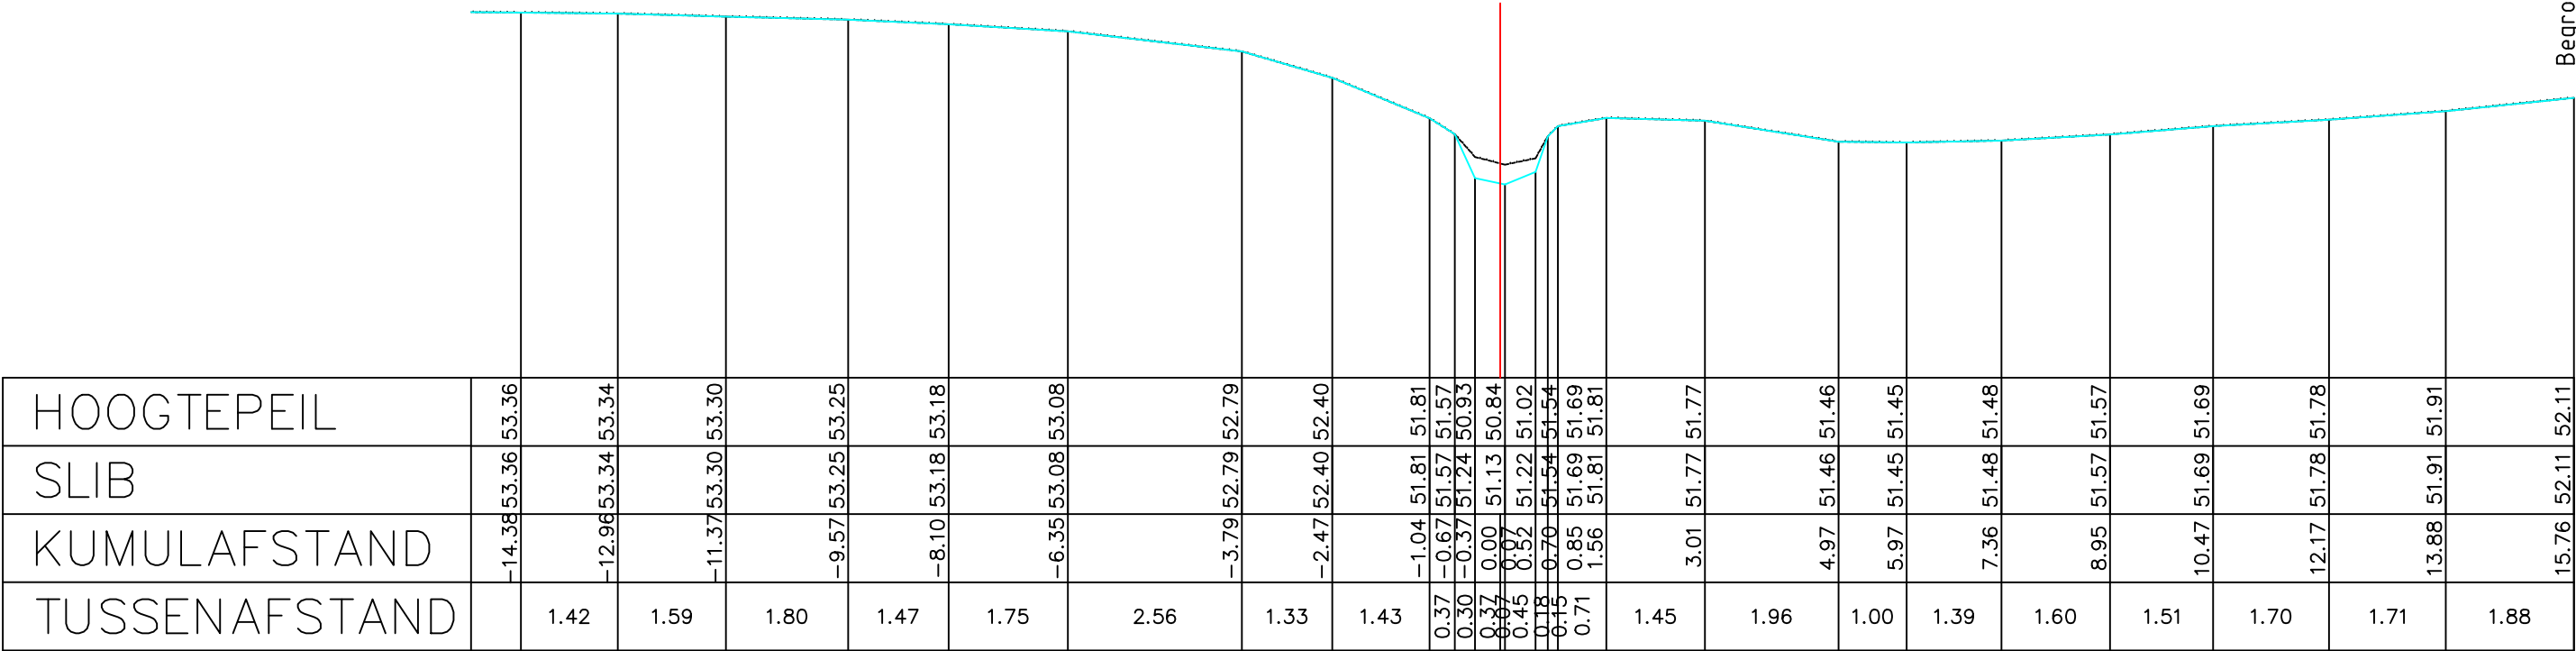

Begroeiing laat niet toe om verder te meten

Gemeente Asse_Merchtem

B1048

Amelvonneseek

VHAG: 6800

Locatie atlaspunt (LB72): X-coördinaat: 143531,1963 Y-coördinaat: 178036,4705

DWARSPROFIELPLAN

Atlaspunt - 177
Datum opmeting: 1/07/2003
Schaal: 1/100



VLAAMS-
BRABANT