


LEGENDE

-  = RAND VAN DE OEVERBEGROEIING
-  = VASTE BODEM
-  = SLIBBODEM
- = AS WATERLOOP
-  = KRUISSING GEBOUW
-  = KRUISSING AFSLUITING
-  = HAAG

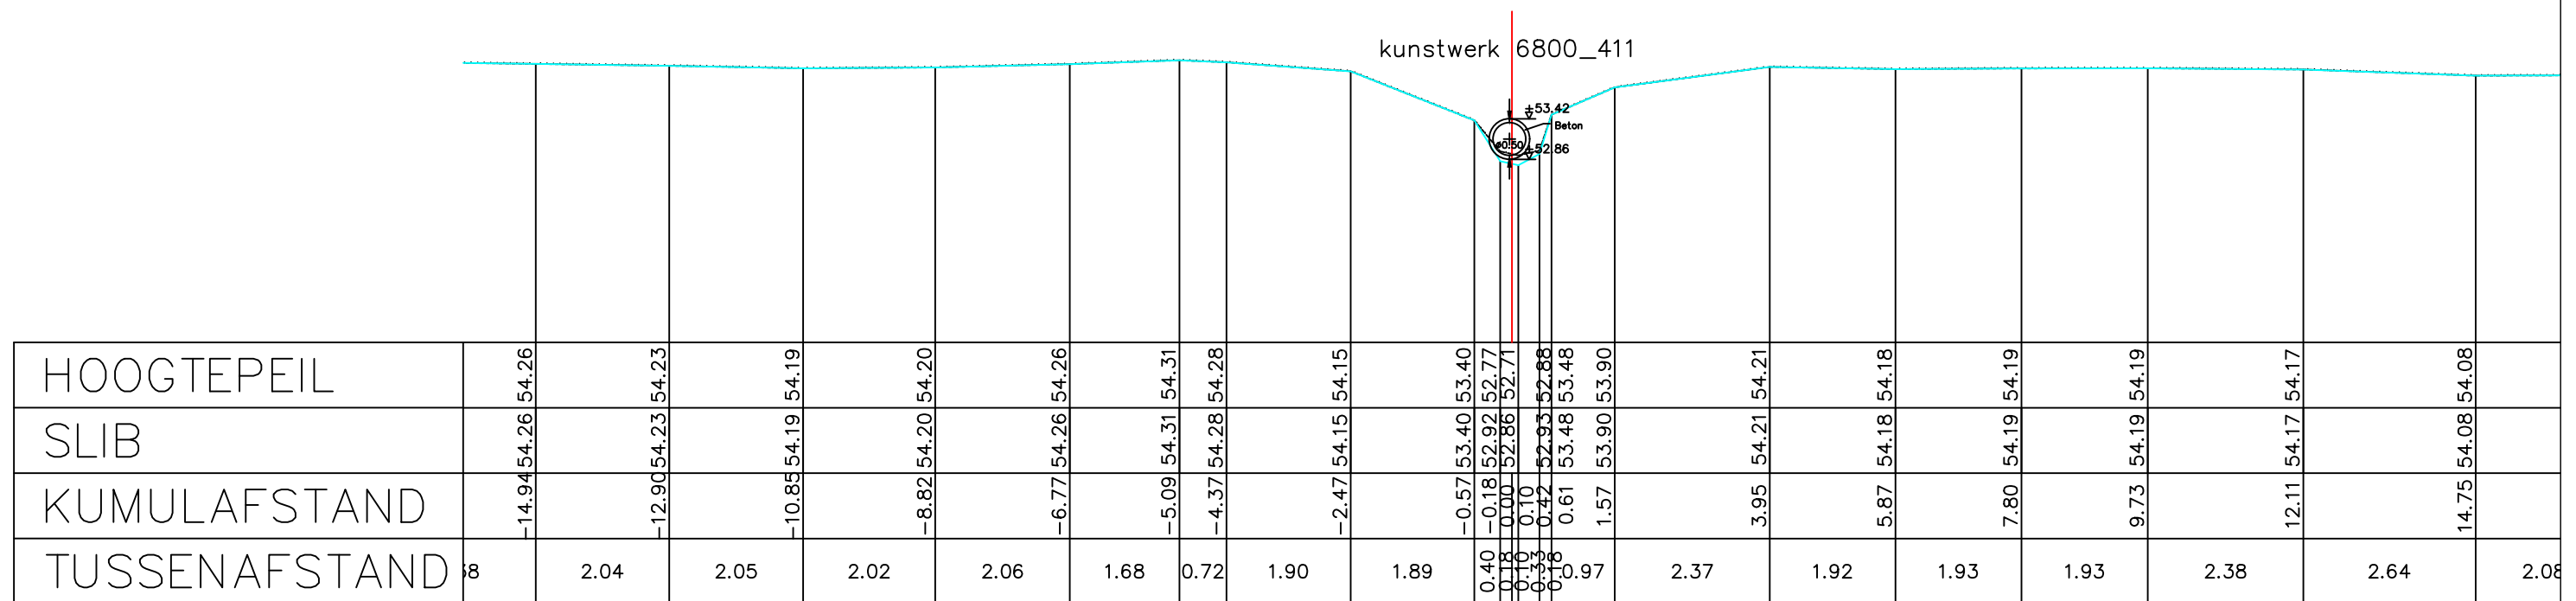

Gemeente Asse_Merchtem

B1048

Amelvonnesebeek

VHAG: 6800

Locatie ataspunt (LB72): X-coördinaat: 143256,7989 Y-coördinaat: 177874,0914

DWARSPROFIELPLAN

Atlaspunt - 189

Datum opmeting: 1/07/2003

Schaal:	1/100
---------	-------

