


Legende



DWARSPROFIEL 2

Hsch 1/100
Lsch 1/100
Vvlak 59 m T.A.W.

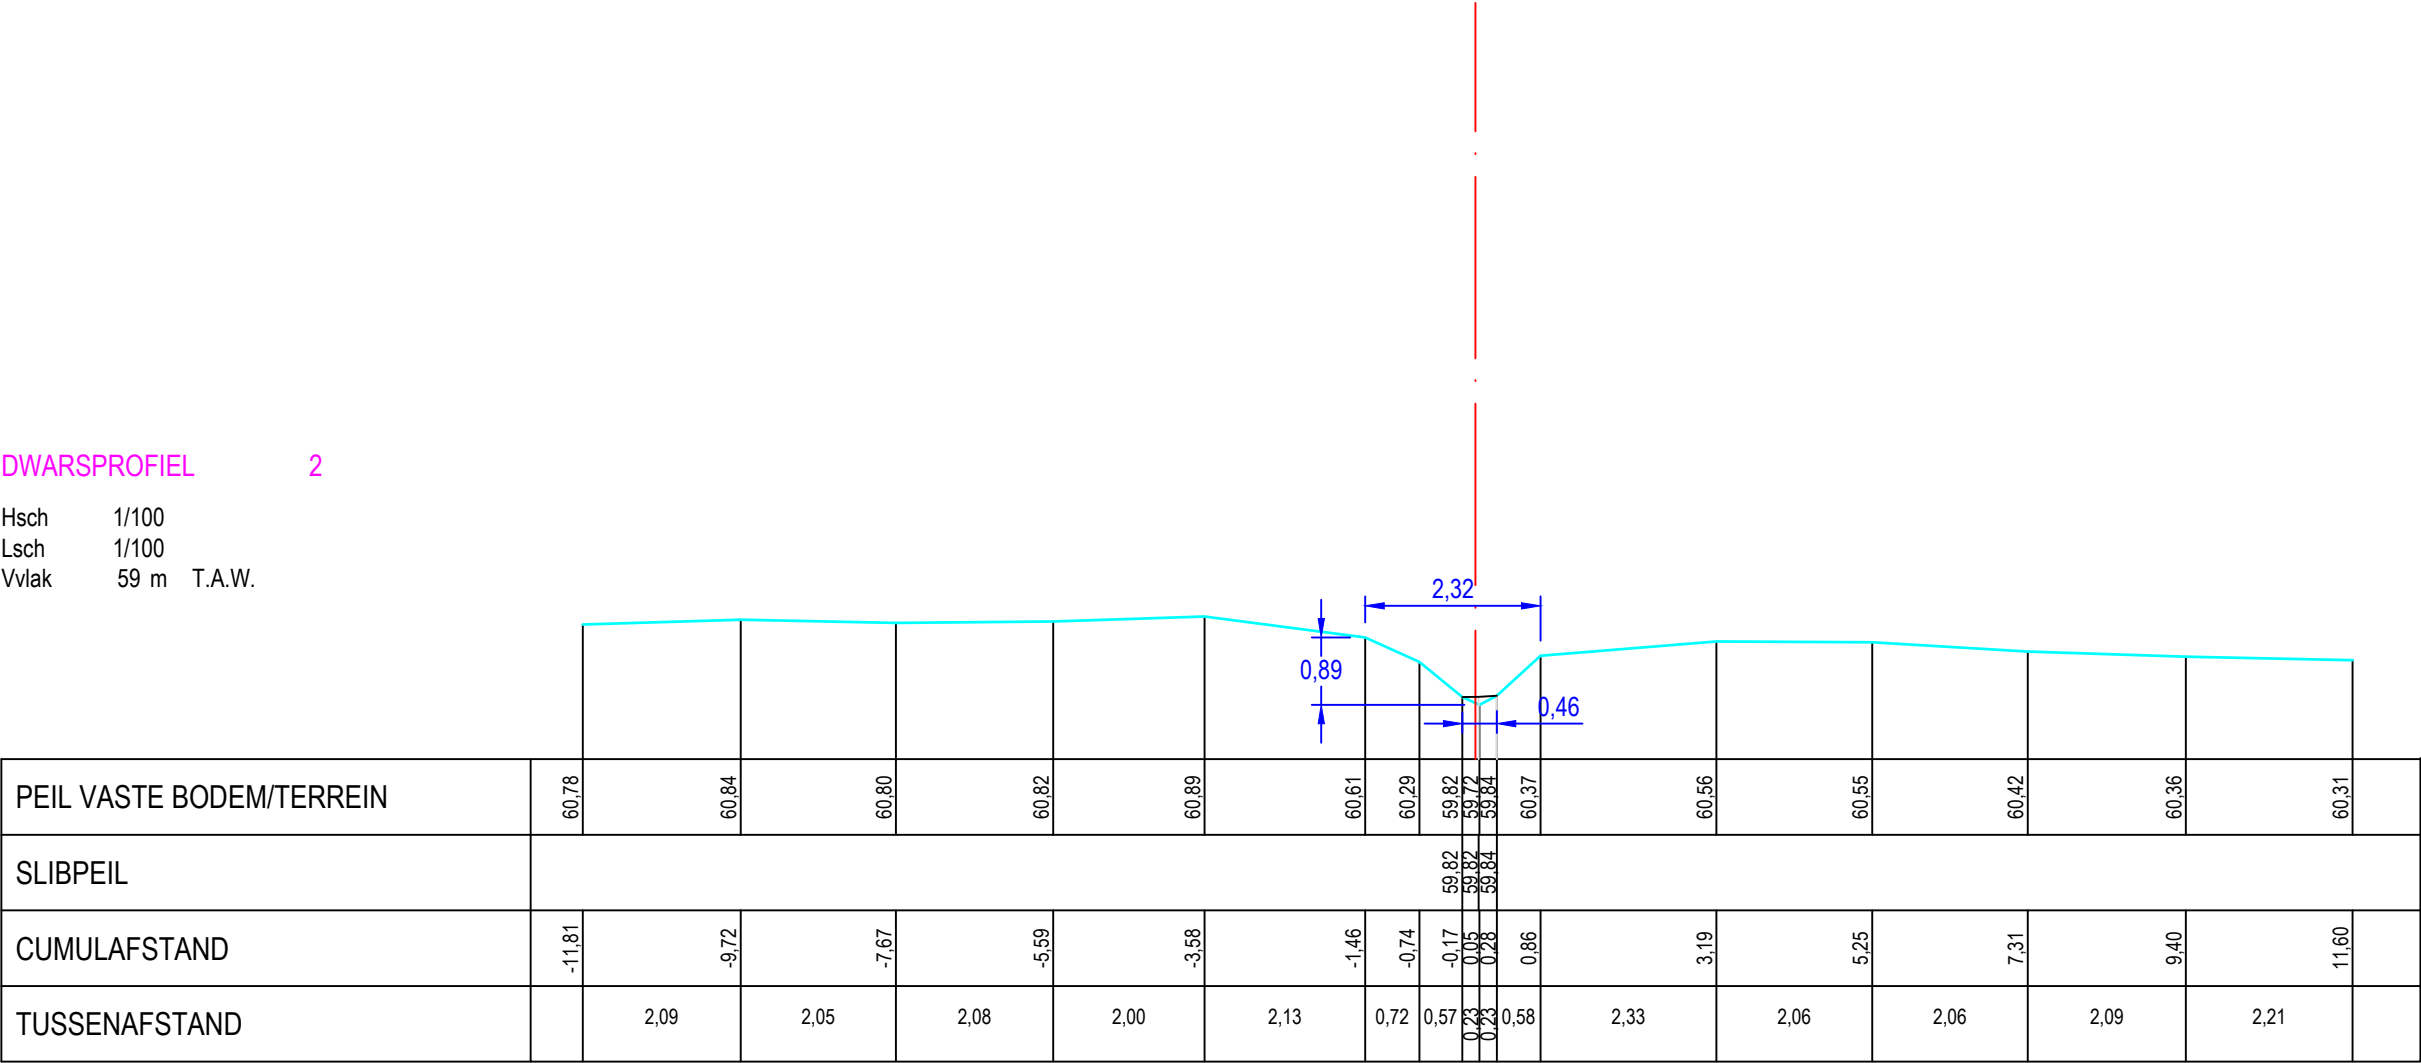

Gemeente Merchtem

B1048 **Amelvannesbeek**

VHAG: 6800
Locatie ataspunt (LB72): X-coördinaat: 142992,81 Y-coördinaat: 177638,2953

DWARSPROFIELPLAN

Ataspunt - 192
Datum opmeting: 7/01/2020
Schaal: 1/100

