


Legende



24 P.K. 0.89792

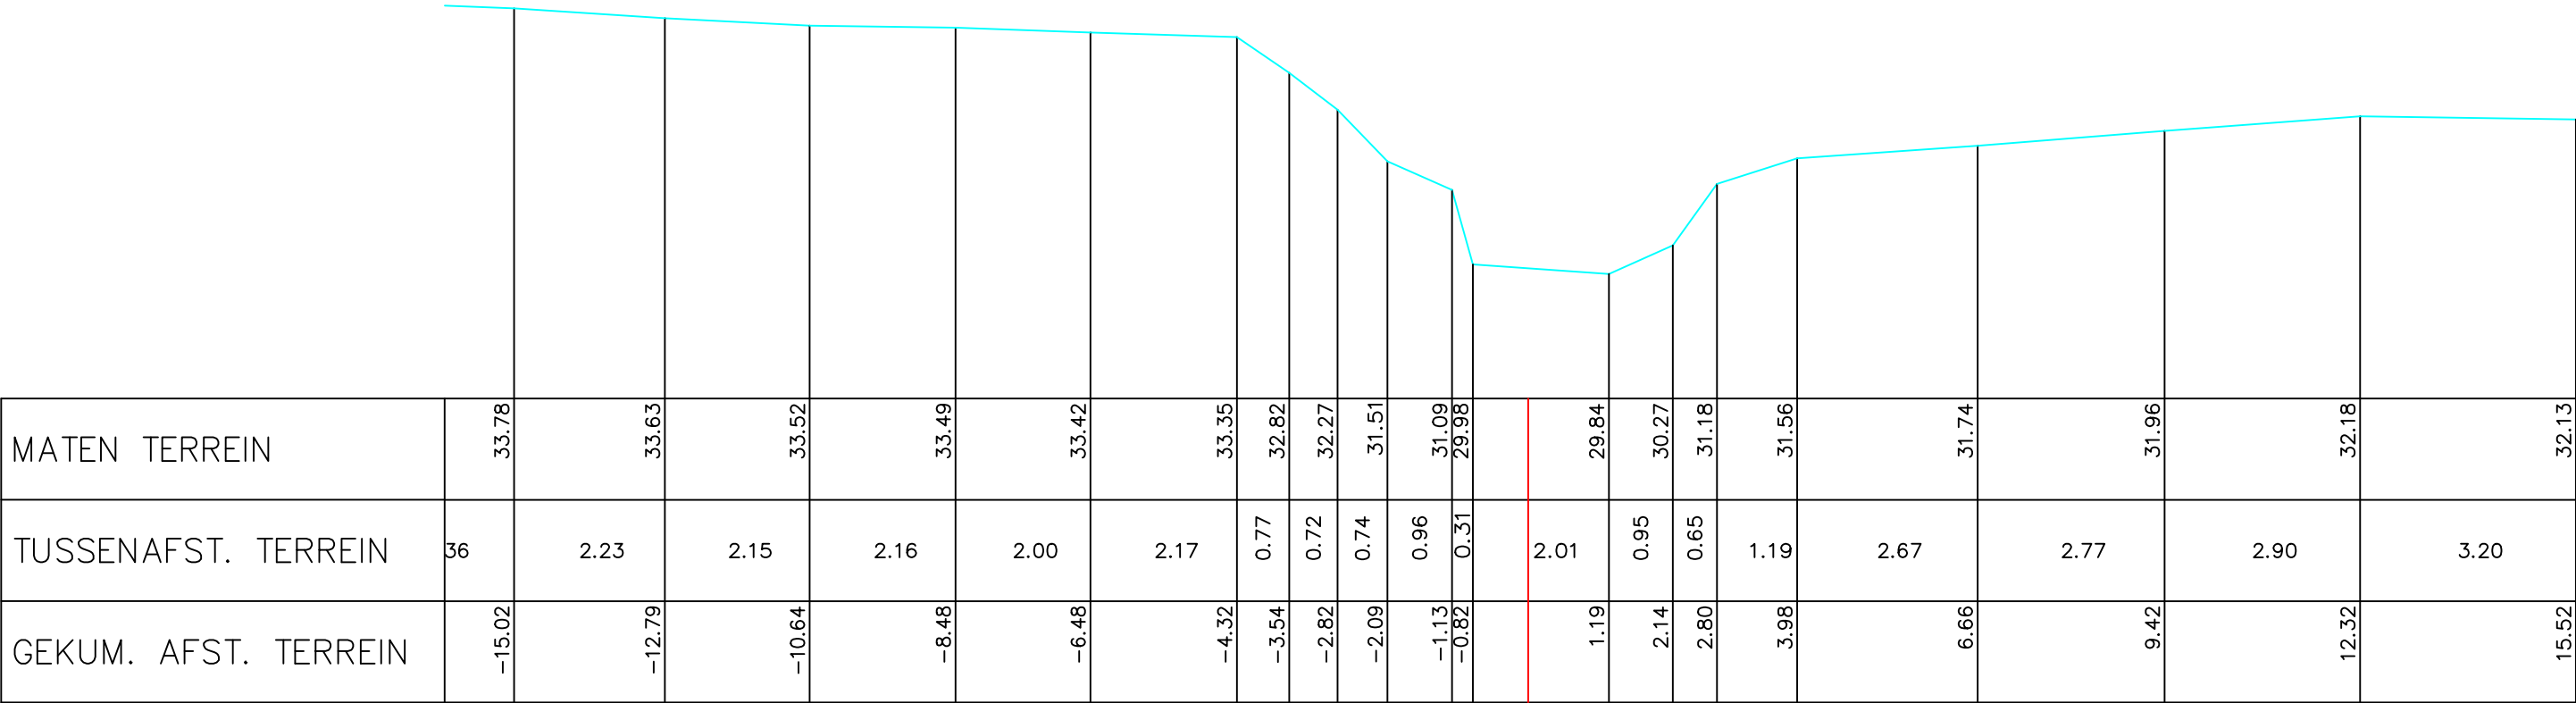

Gemeente Herne

B5239

Arebeek

VHAG: 6143

Locatie ataspunt (LB72): X-coördinaat: 126401,1549 Y-coördinaat: 157841,8132

DWARSPROFIELPLAN

Ataspunt - 024
Datum opmeting: 1/03/1998
Schaal: 1/100

